


# ETELÄESPLANADI 12

## POHJAKERROS (katutaso)

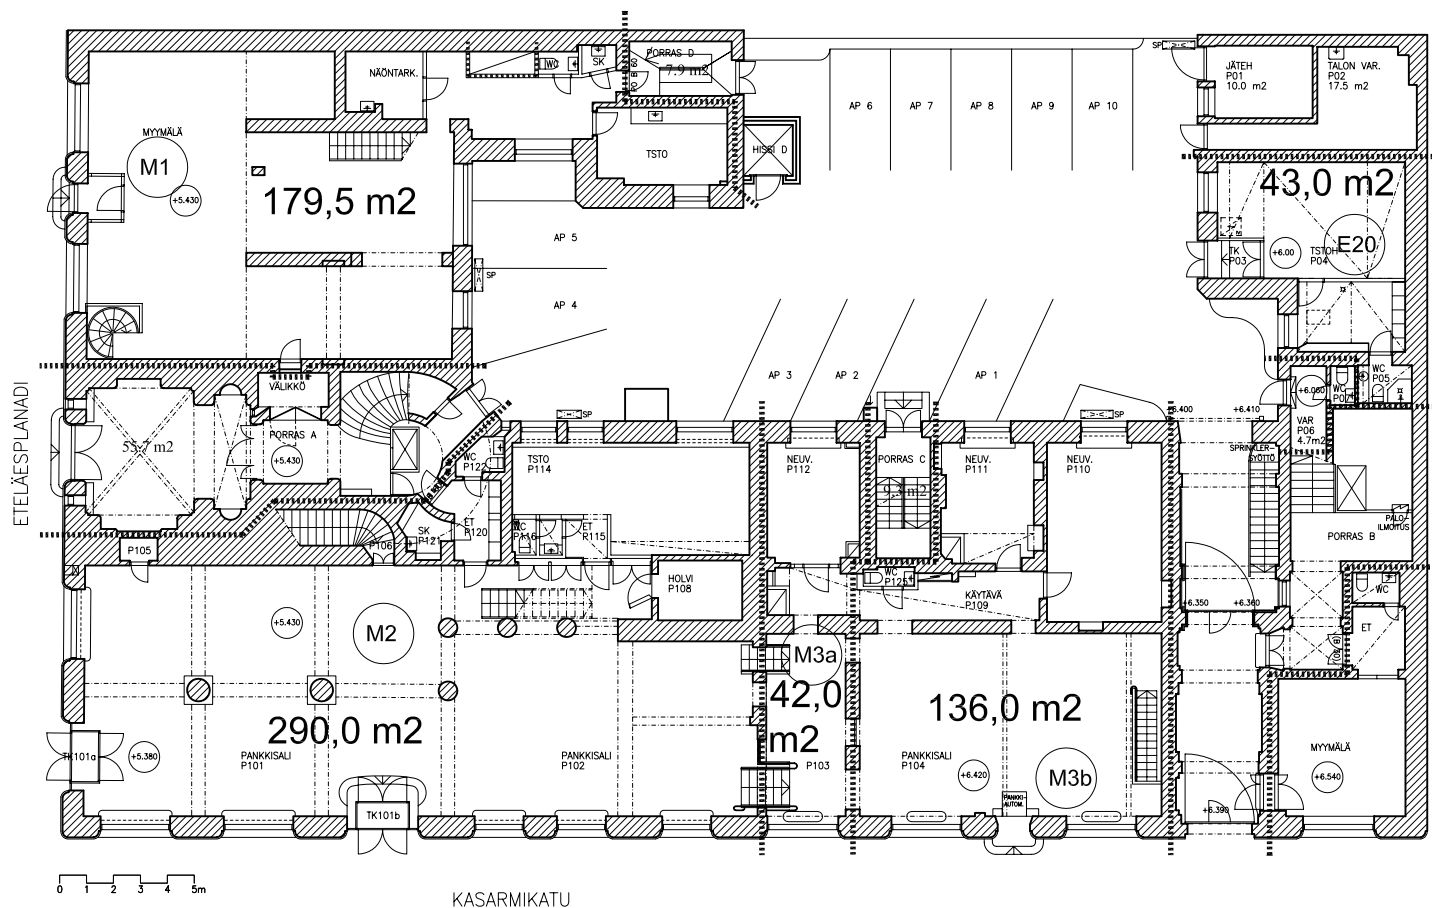

HUONEISTON M2 POHJAKERROKSEN PINTA-ALAAN SISÄLTYY KELLARIN HOLVITILAAN JOHTAVAN PORTAAN ALA 9,5 m<sup>2</sup>

HUONEISTOON M2 LIITTYY PARVIKERROKSEN TILA 51 m<sup>2</sup>, JOTA EI VOI SIITÄ EROTTAA.

HUONEISTOON M2 LIITTYY KELLARIKERROKSEN HOLVITILA 86 m<sup>2</sup>

**KOy ETELÄESPLANADI 12**  
**HELSINKI**  
 POHJAPIIRROS, POHJAKERROS  
 JAKOVAIHTOEHTO **L 291**



ARKKITEHTITOIMISTO SAANILAHTI & VOPIO  
 Korppaanmäentie 17 CL4 00300 Helsinki  
 saanilahti.voipio@ark-sv.fi puh (09) 628822

20.8.2013

Espa12\_PohjaKrs\_Kieto\_Luonnos.dwg