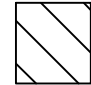


MYLLYNKIVENKUJA 1, 01620 VANTAA

1 kerros
(1/200 A3 100%)
9.3.2017

 ALUE 1
1276 m²

 ALUE 2
254 m²


LASTAUSLAITURI
91 m²

SOS TILAT
95 m²

KUNTOSALI
35 m²

KERROS ON YHTÄ POISTUMISALUETTA
AIOTTU HENKILÖMÄÄRÄ 50
ULOSKÄYTVIEN SALLIMA HENKILÖMÄÄRÄ 780
KULKUREITTIEN PITUUDET:
- lähimpään uloskäytävään enintään 45m

PALO-OSASTO 1635 m²
JAETTU KAHTEN SAVULOHKOOKSI
1370 m² JA 265 m²

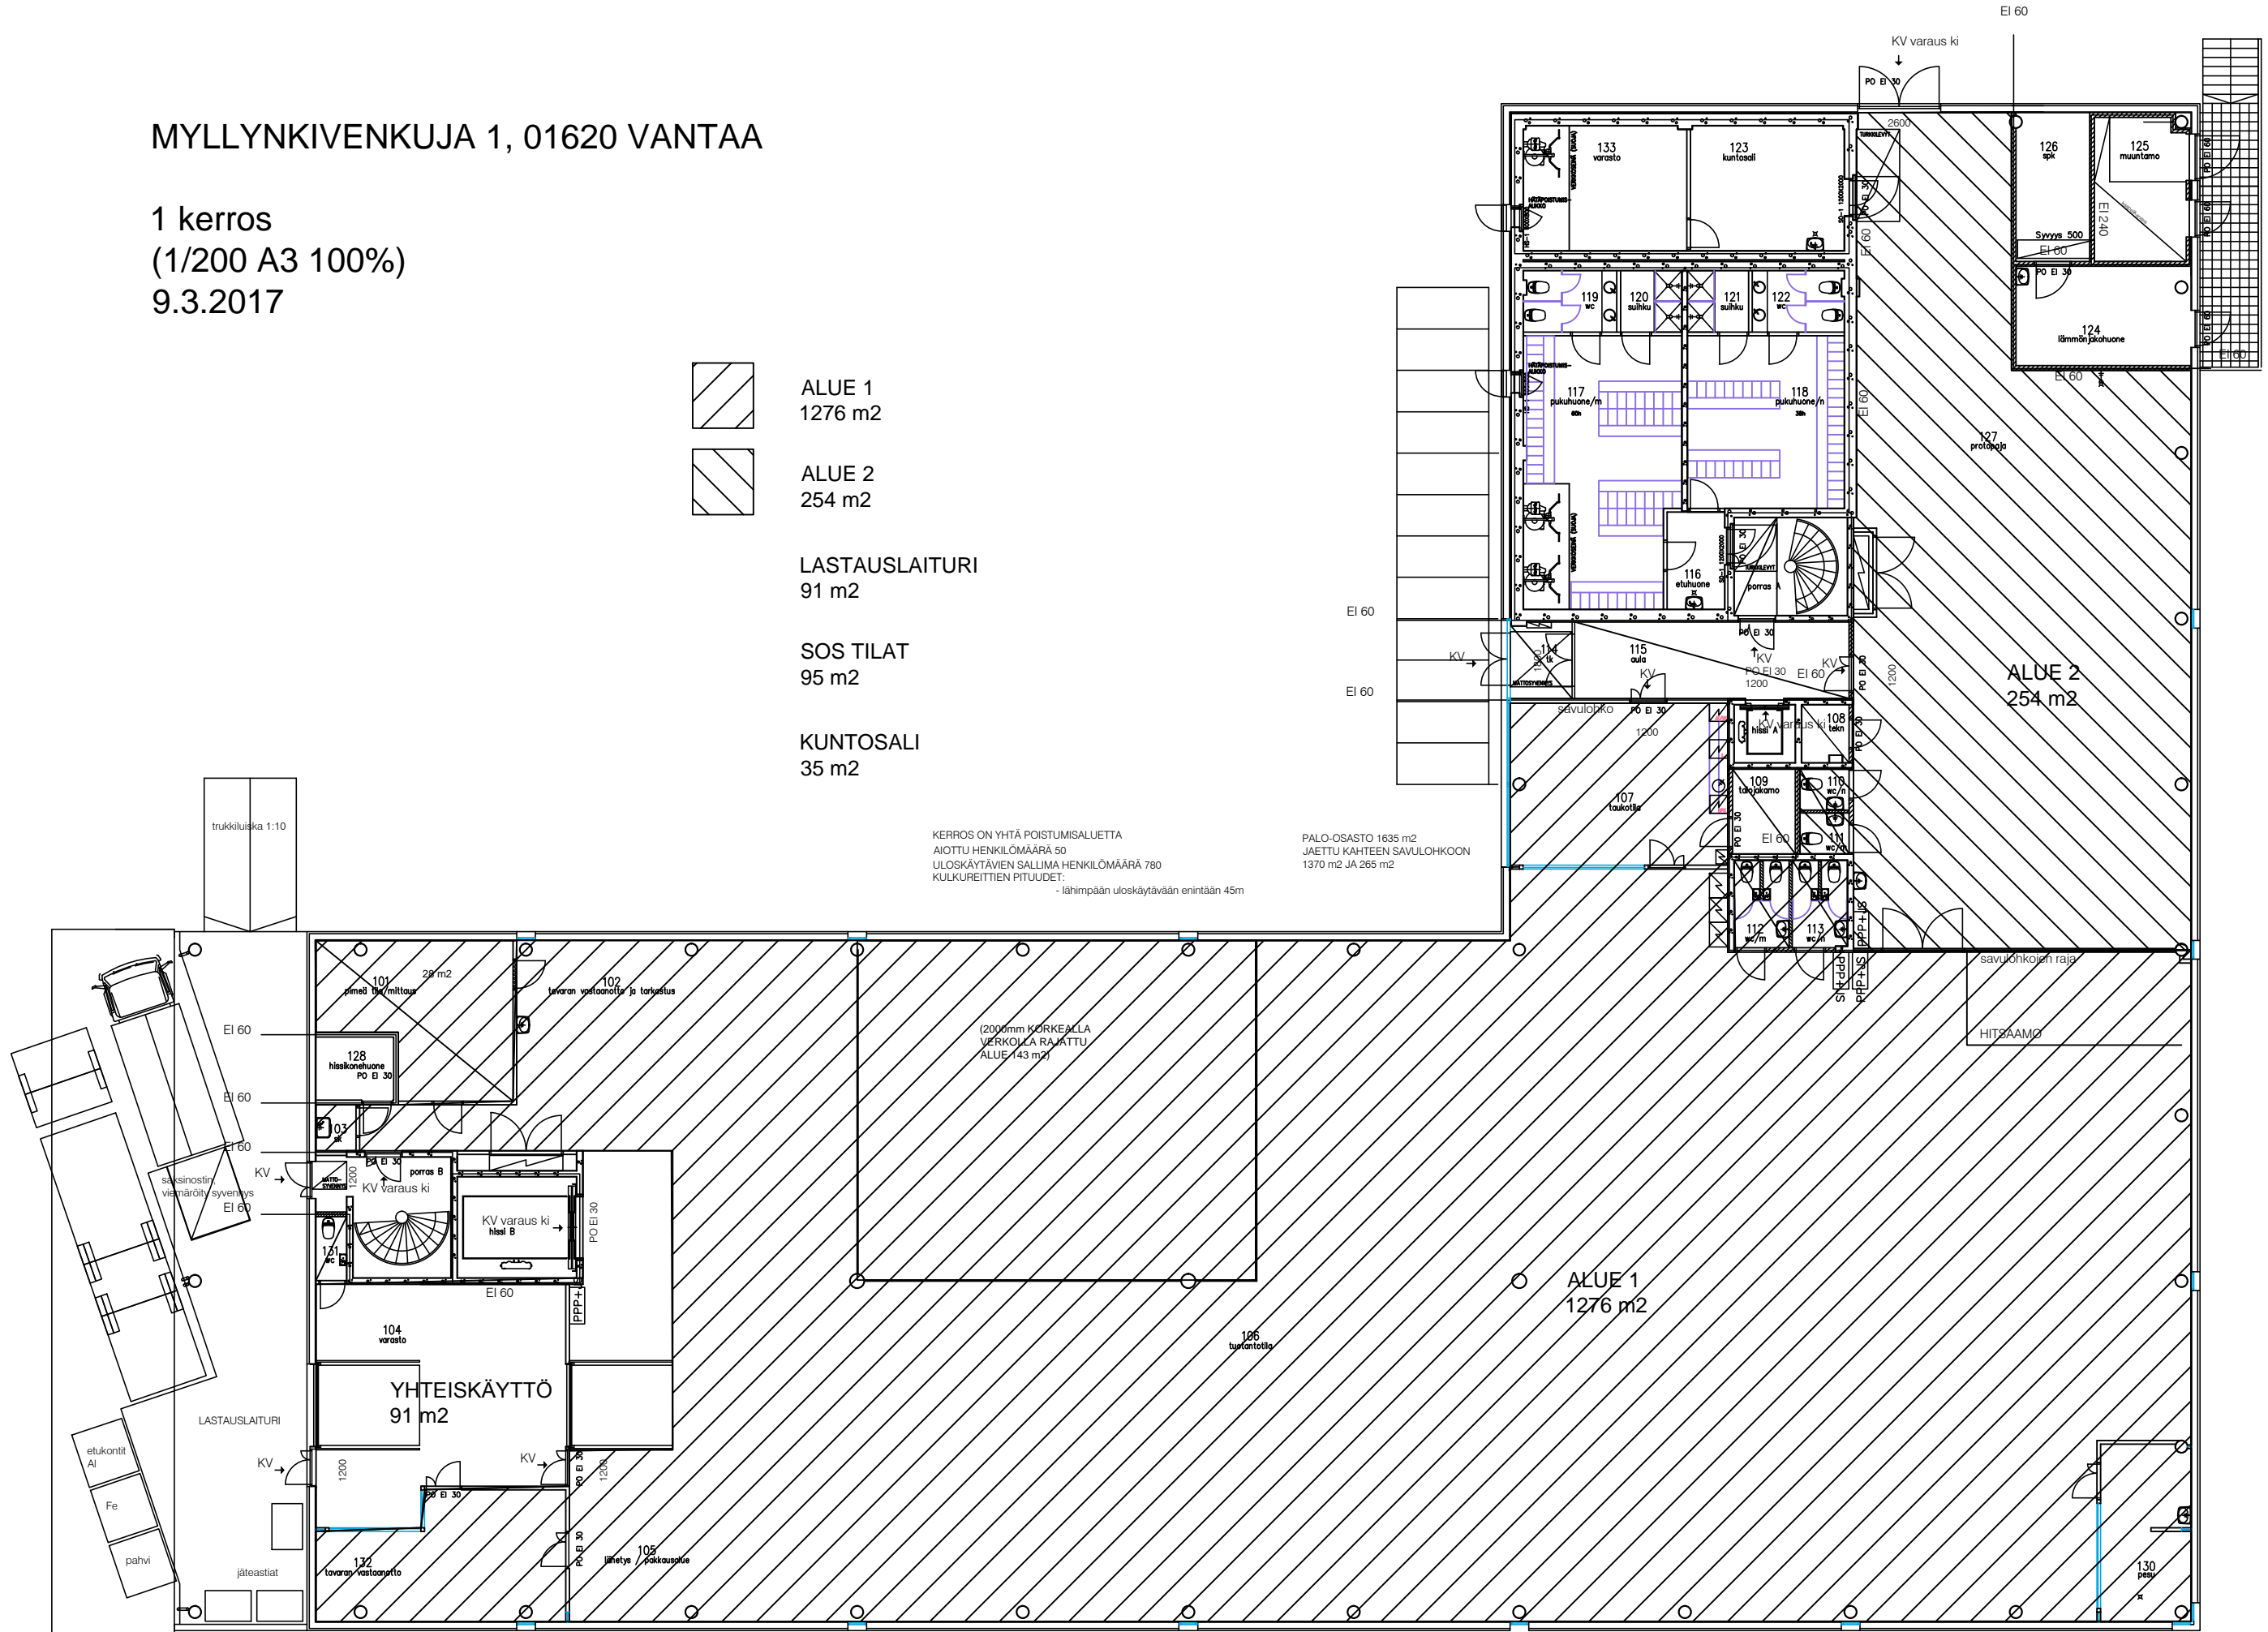

trukkiliiska 1:10

LASTAUSLAITURI

YHTEISKÄYTTÖ
91 m²

ALUE 1
1276 m²

ALUE 2
254 m²

(2000mm KORKEALLA
VERKOLLA RAJATTU
ALUE 143 m²)

HITSAAMO

jäteastiat

KV

KV

