


PAIKANNUSPIIRUSTUS No 7  
(EI MITTAKAAVASSA)

KOY ESPOON TIETÄJÄNPUISTO  
VALKJÄRVENTIE 7  
02130 ESPOO

2.KERROS TALO C JA D

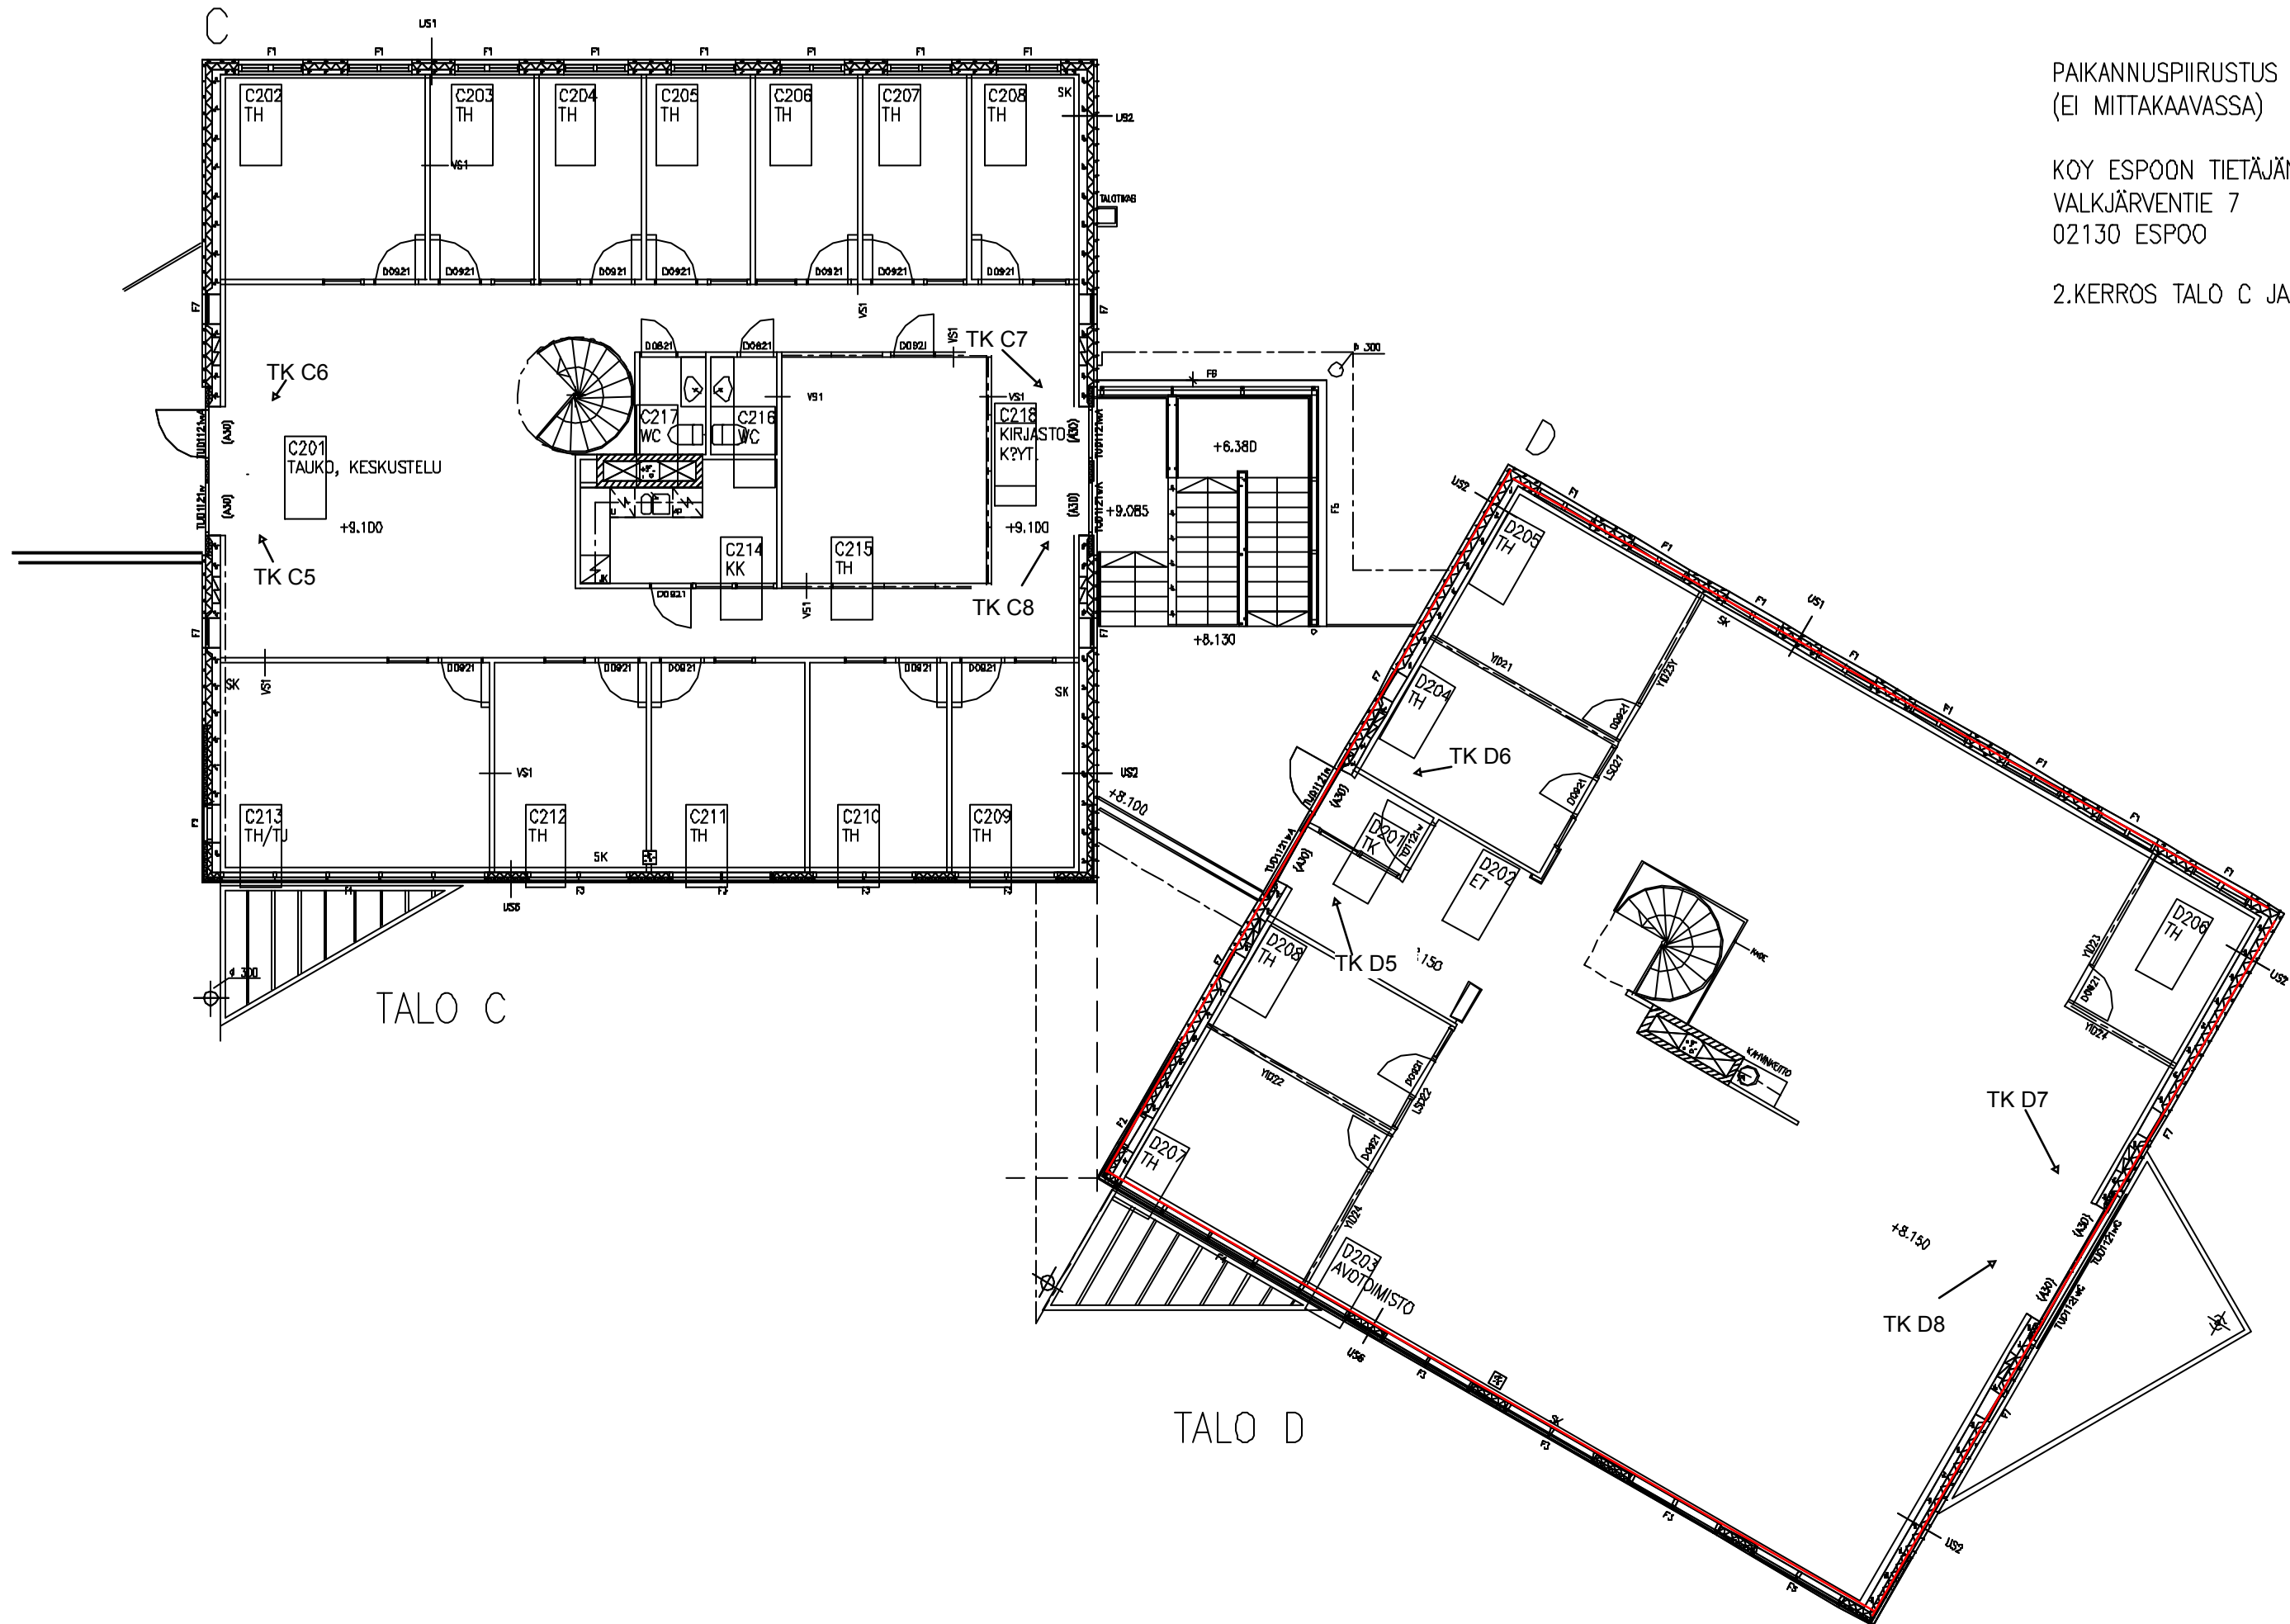

TALO C

TALO D