


PAIKANNUSPIIRUSTUS No 5
(EI MITTAKAAVASSA)

KOY ESPOON TIETÄJÄNPUISTO
VALKJÄRVENTIE 7
02130 ESPOO

1.KERROS TALO C JA D

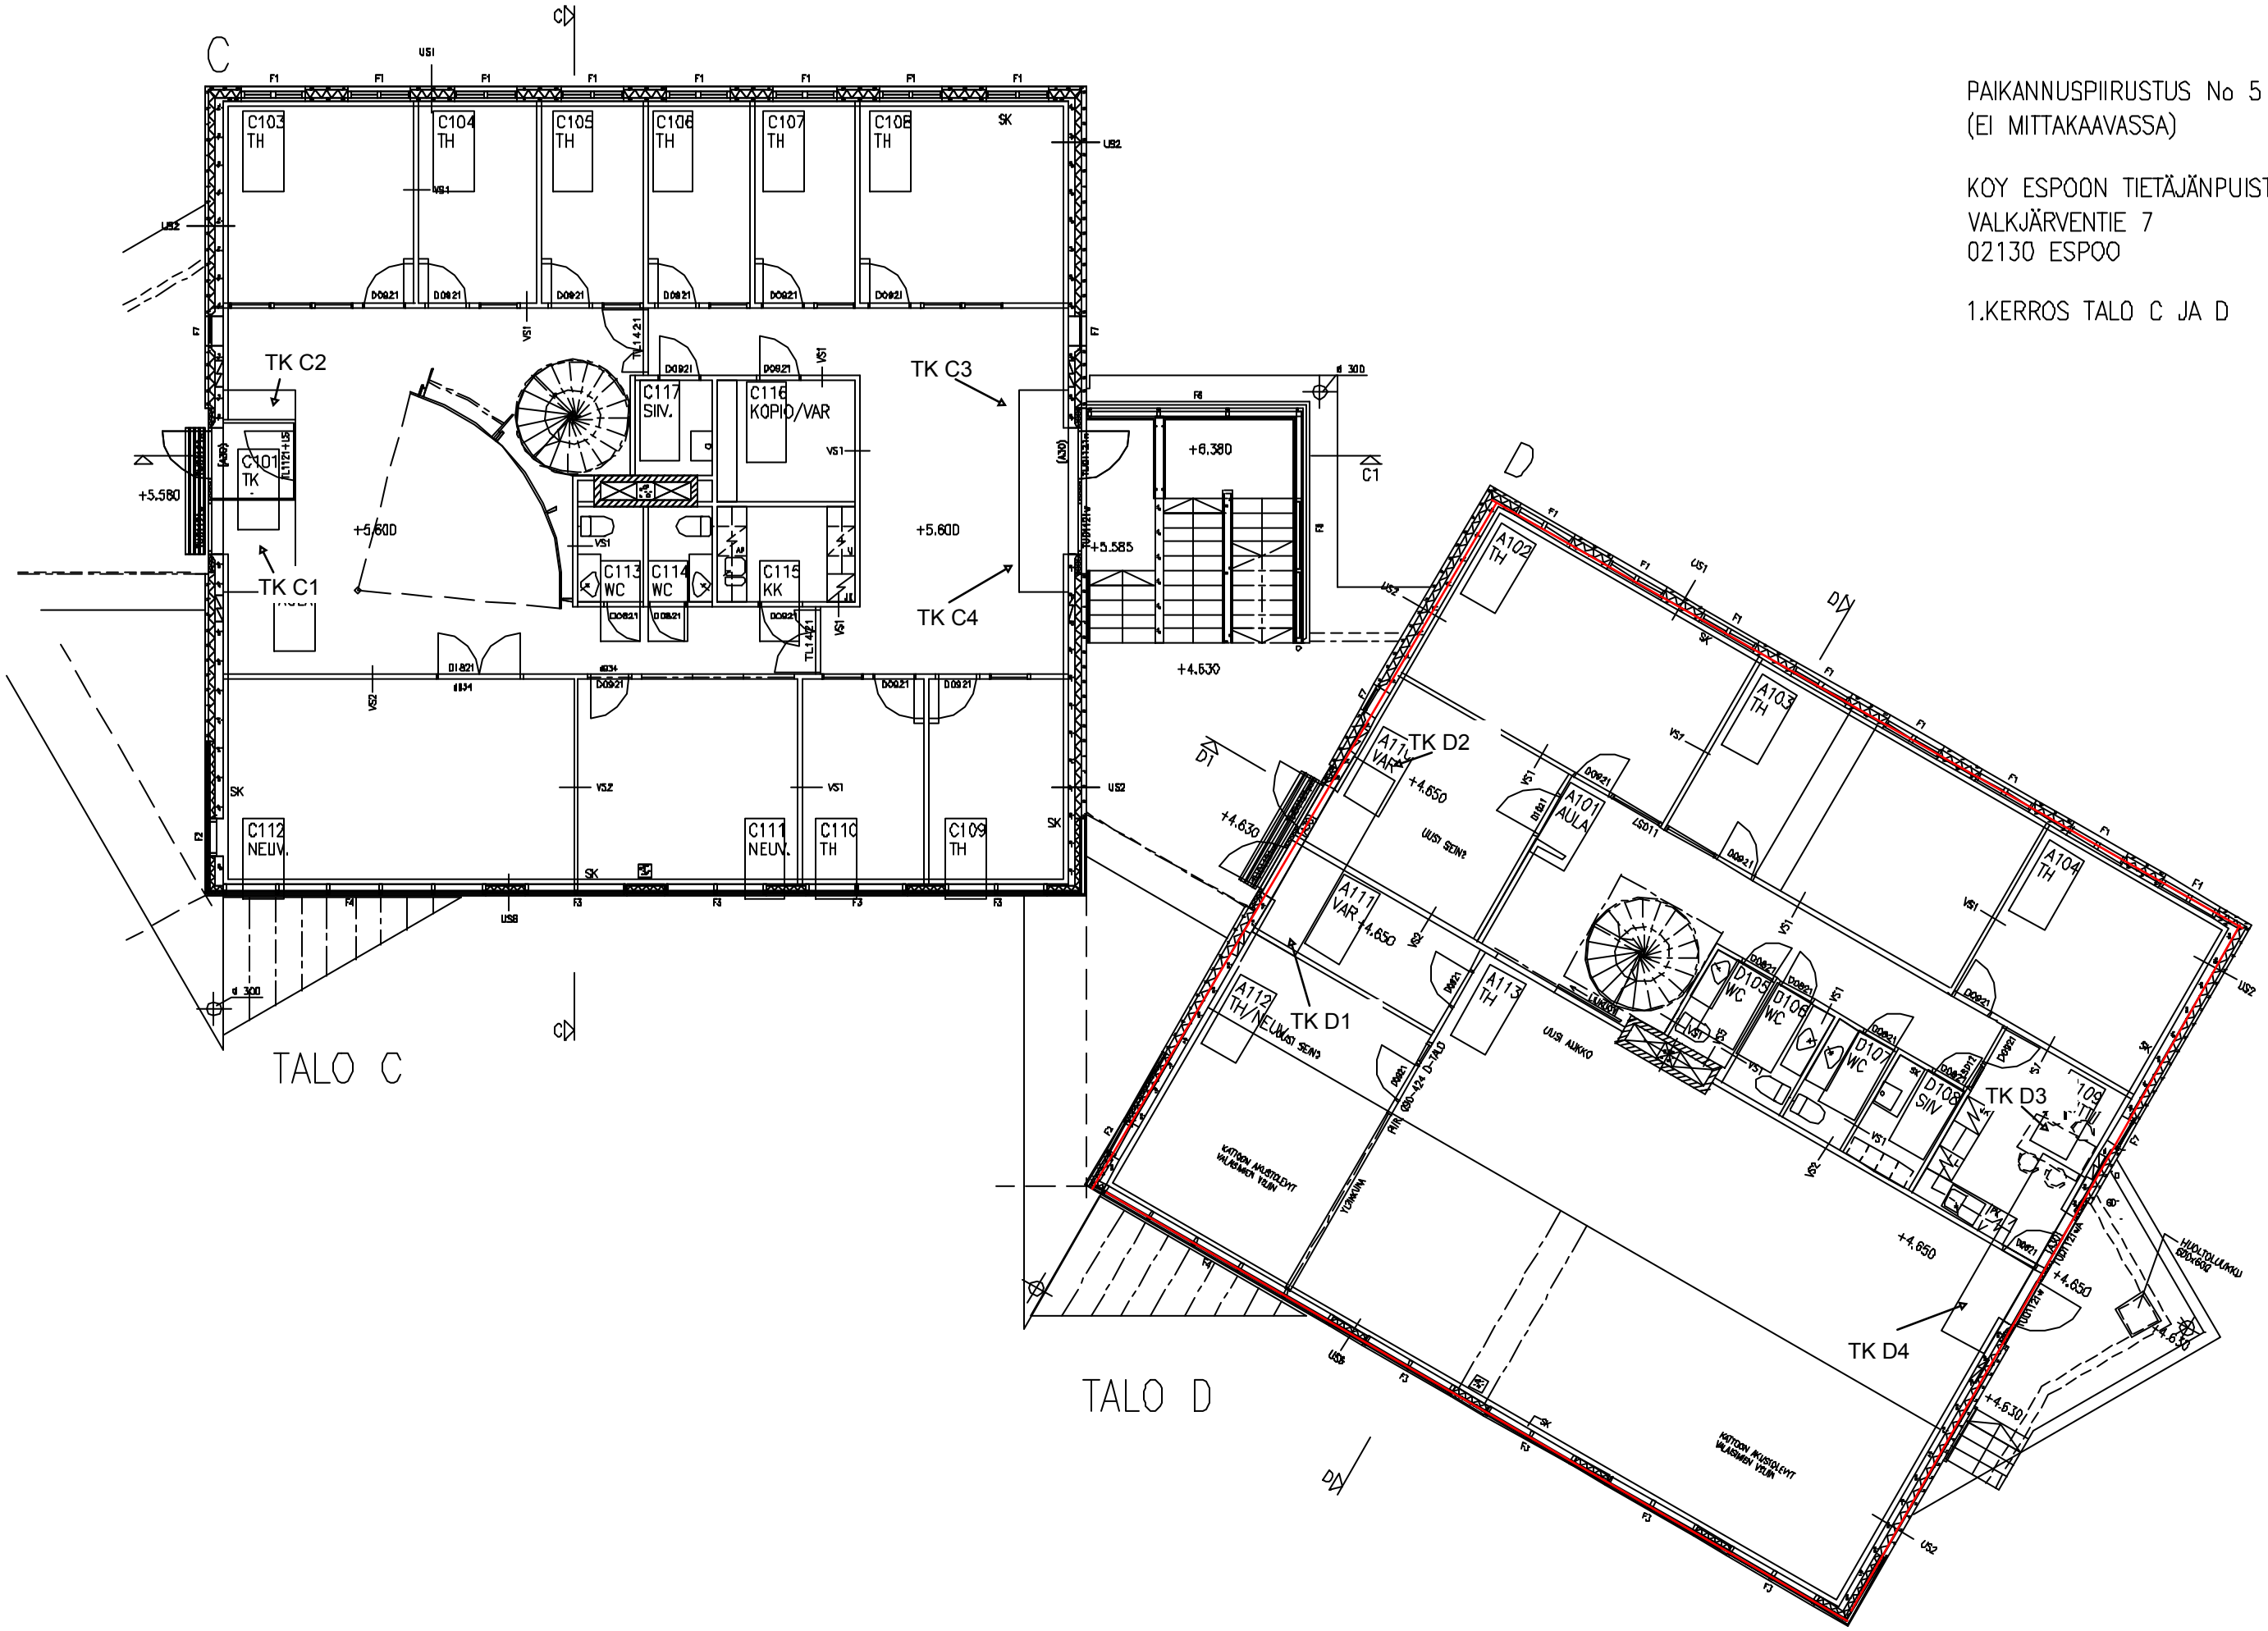

TALO C

TALO D