


Kulttuuritalo, Sturenkatu 4, 2.krs


Vuokrattava ala yhteensä: 244,1 m²

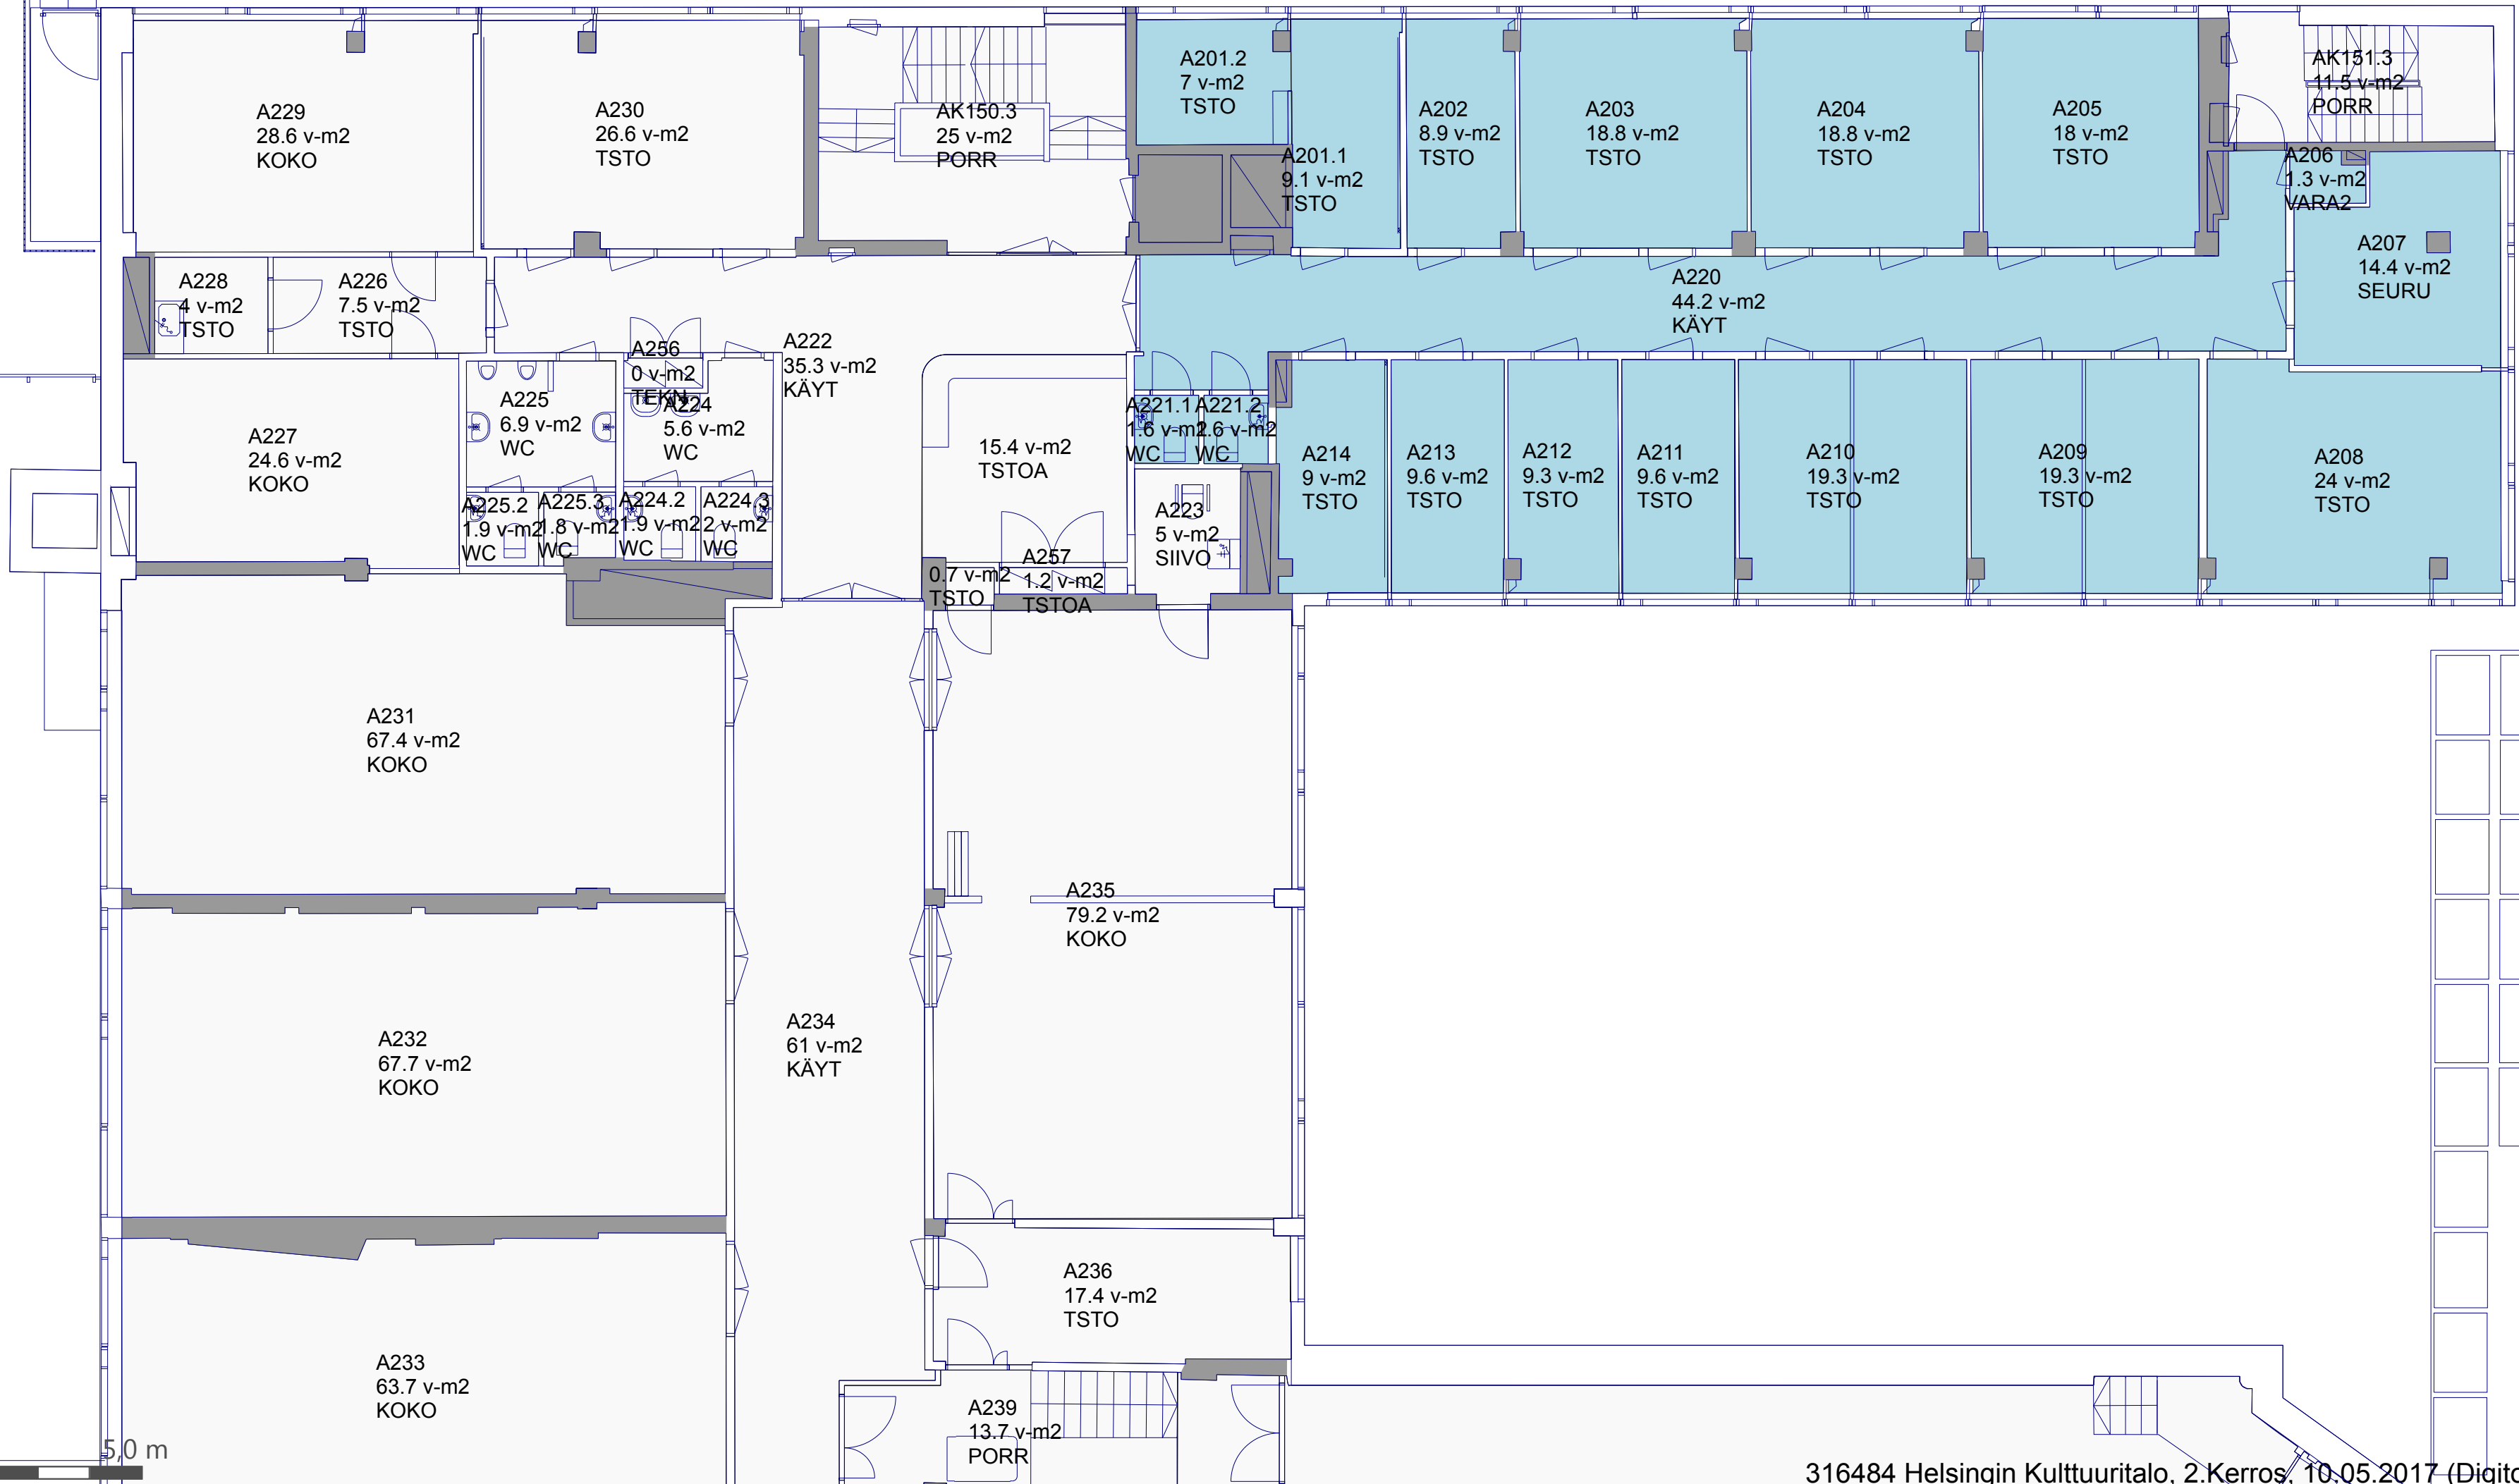

5,0 m


Kulttuuritalo, Sturenkatu 4, 3.krs

Vuokrattava ala yhteensä: 425,9 m²

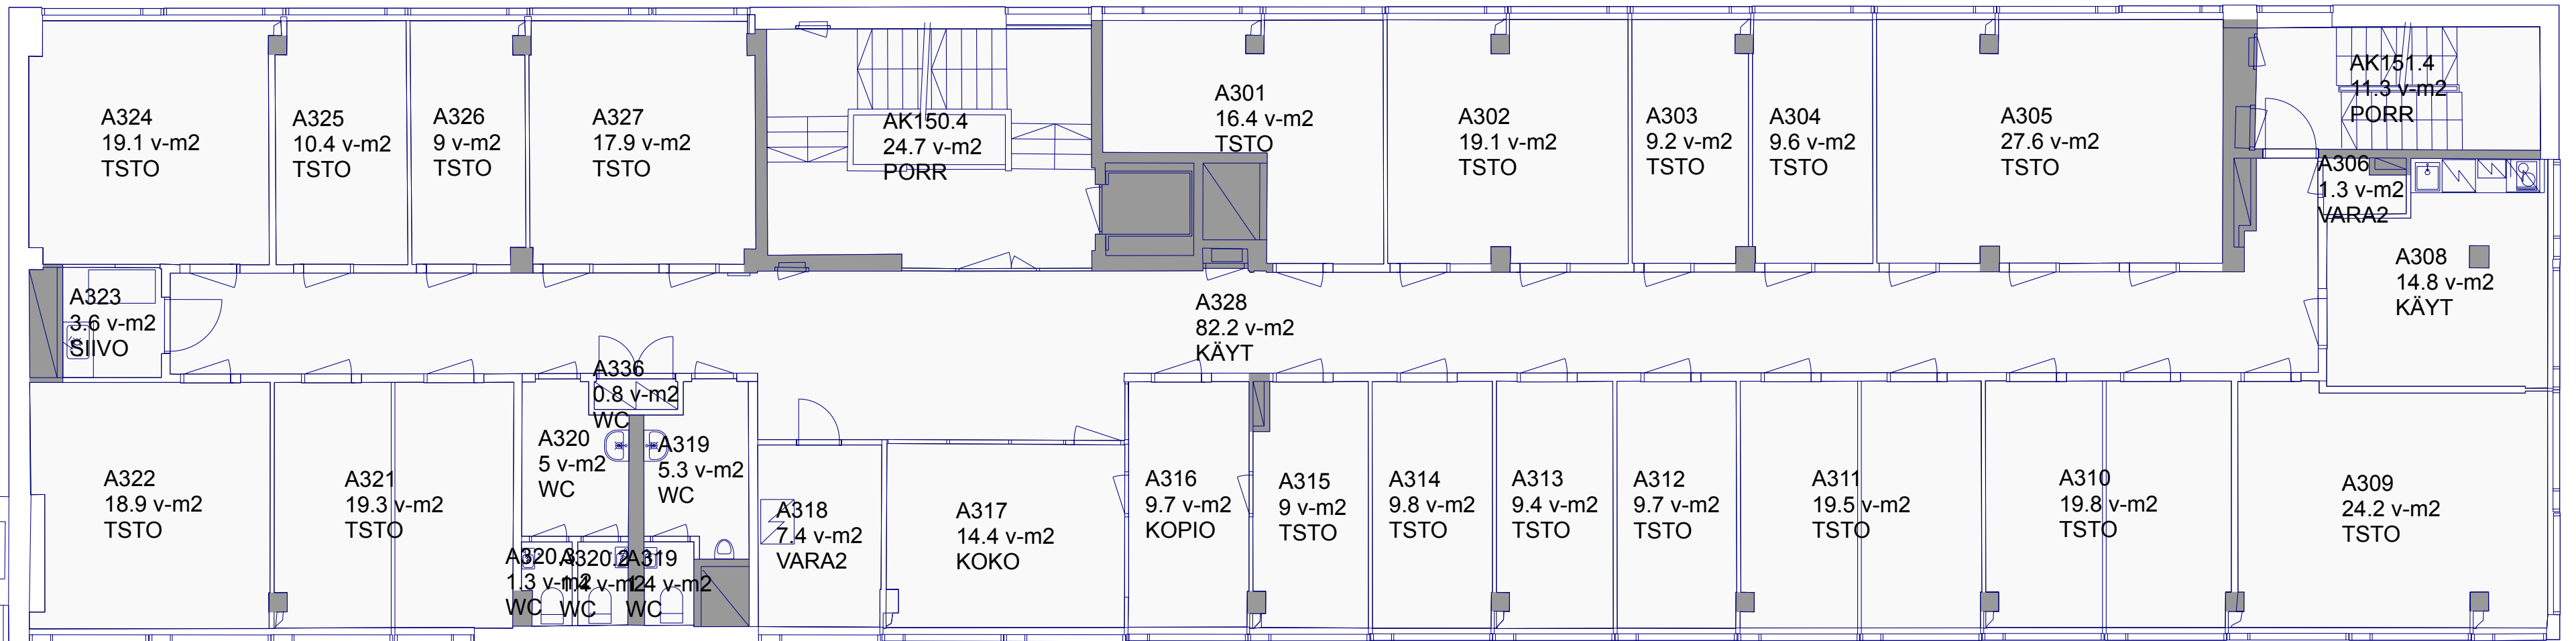

Kulttuuritalo, Sturenkatu 4, 4.krs


Vuokrattava ala yhteensä: 428,7 m²

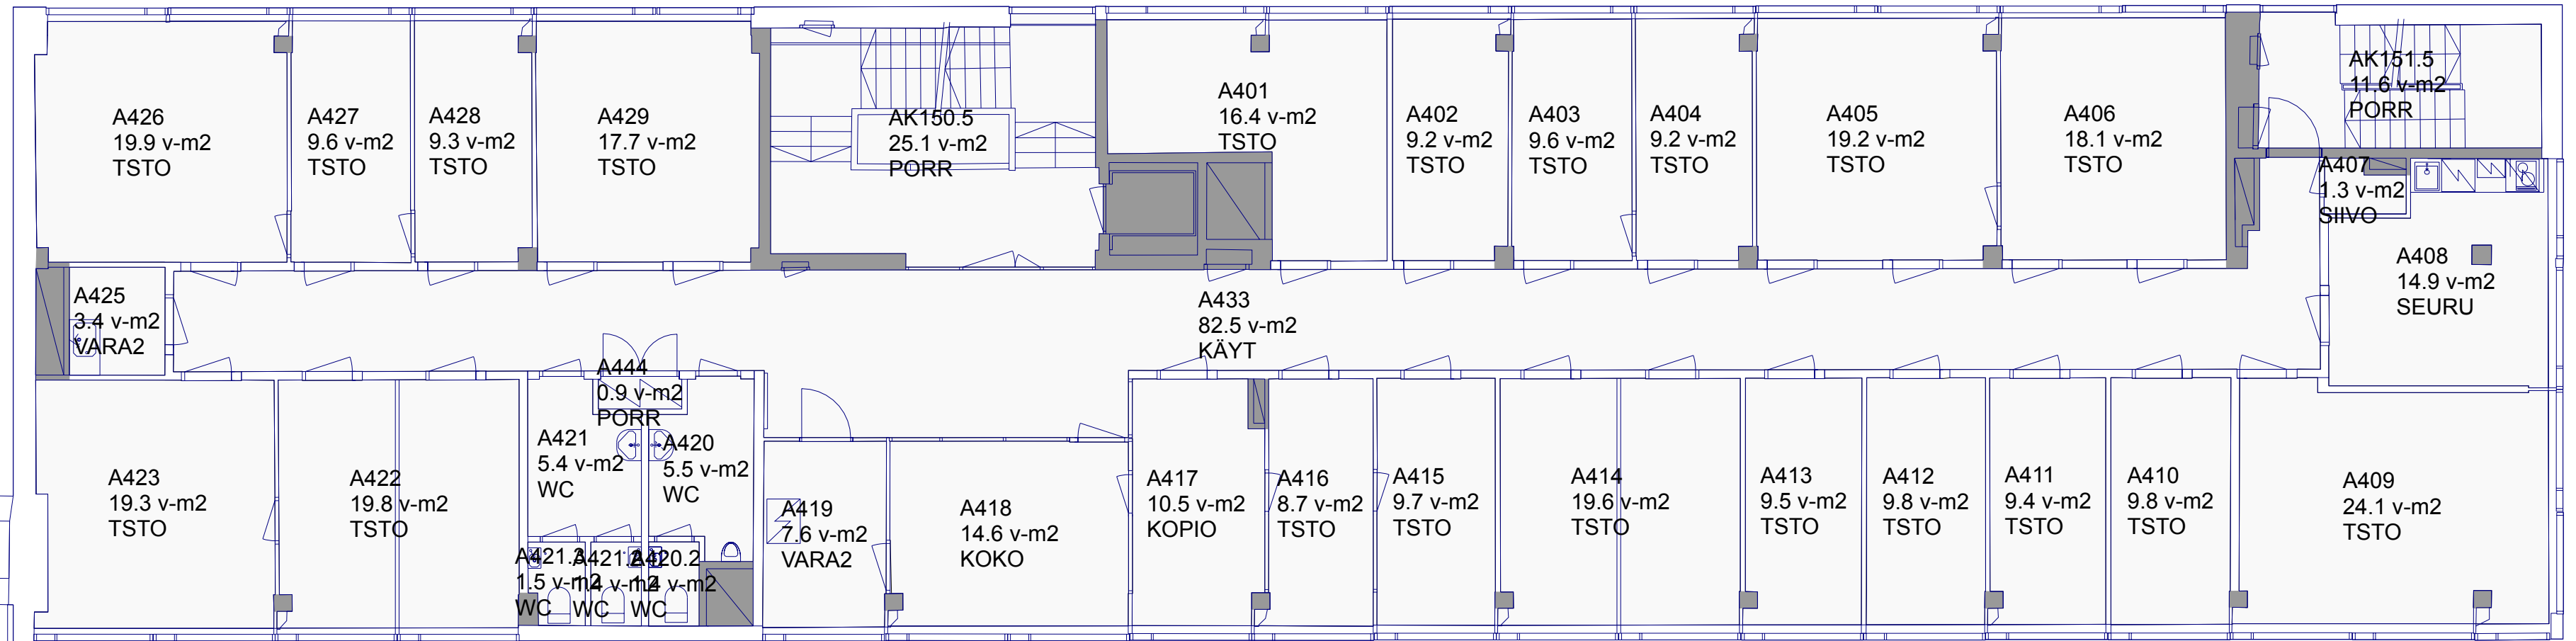

0 5,0 m

Kulttuuritalo, Sturenkatu 4, 5.krs

Vuokrattava ala yhteensä: 366,8 m²

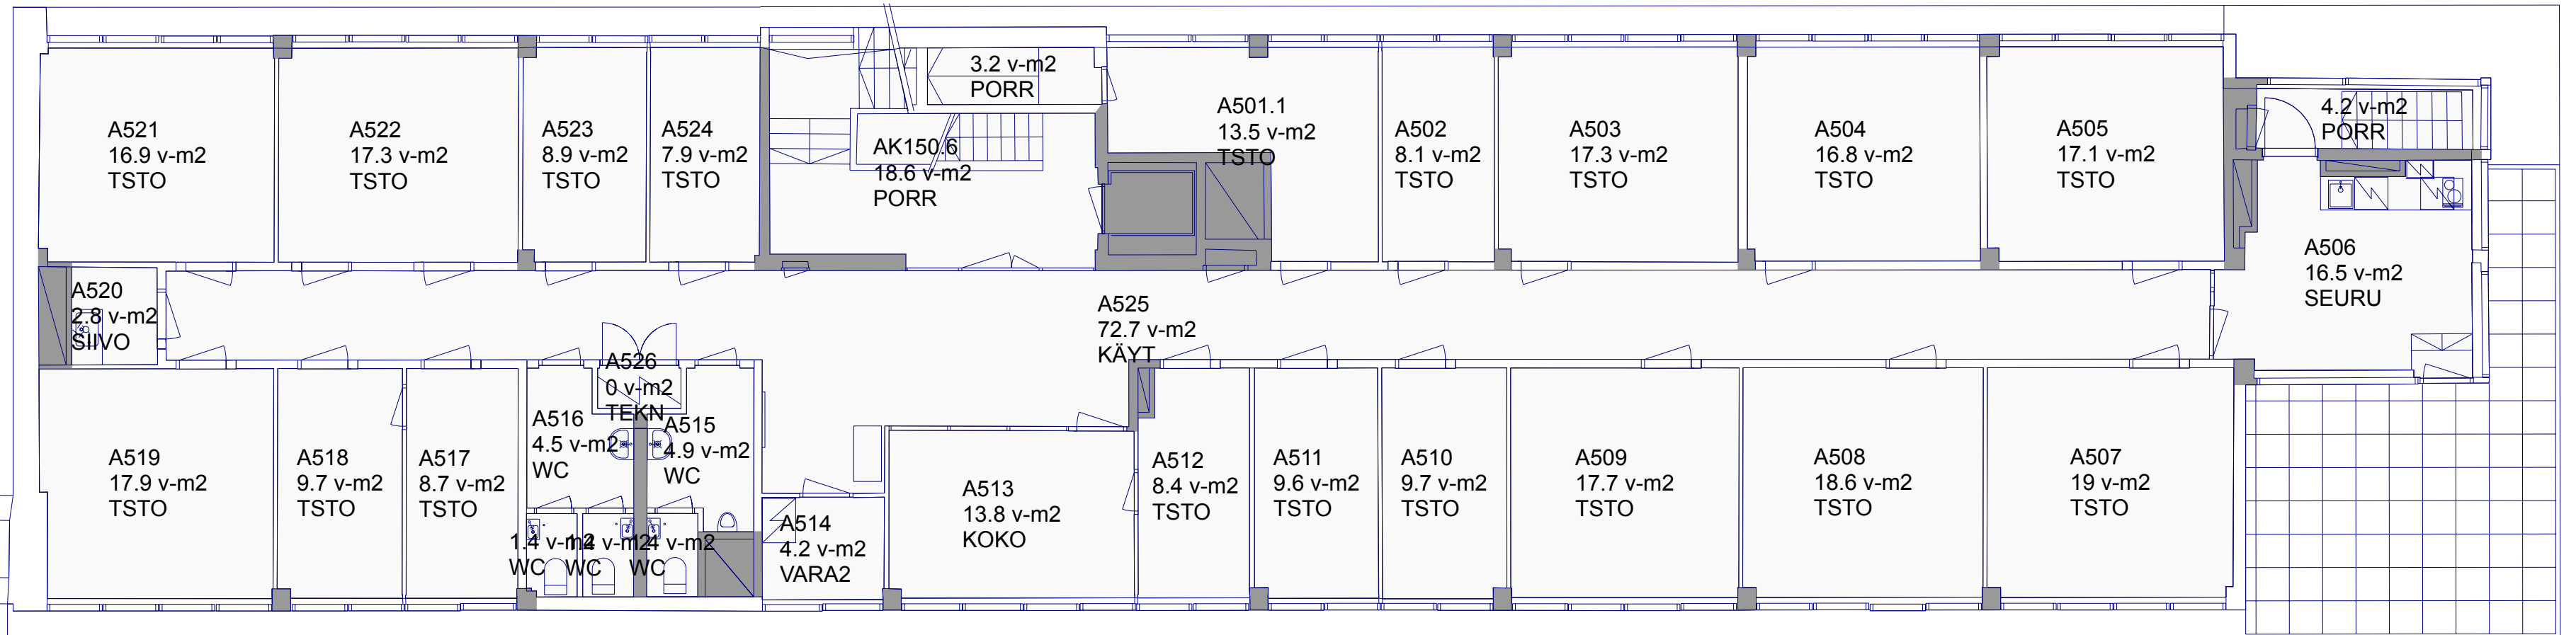

0 5,0 m