

VAPAAAT TILAT

ALBERGA E


Vapaat tilat:

A-lohko 323 m²

B-lohko 195 m²

C-lohko 410 m²

Lohkot yhdistettävissä

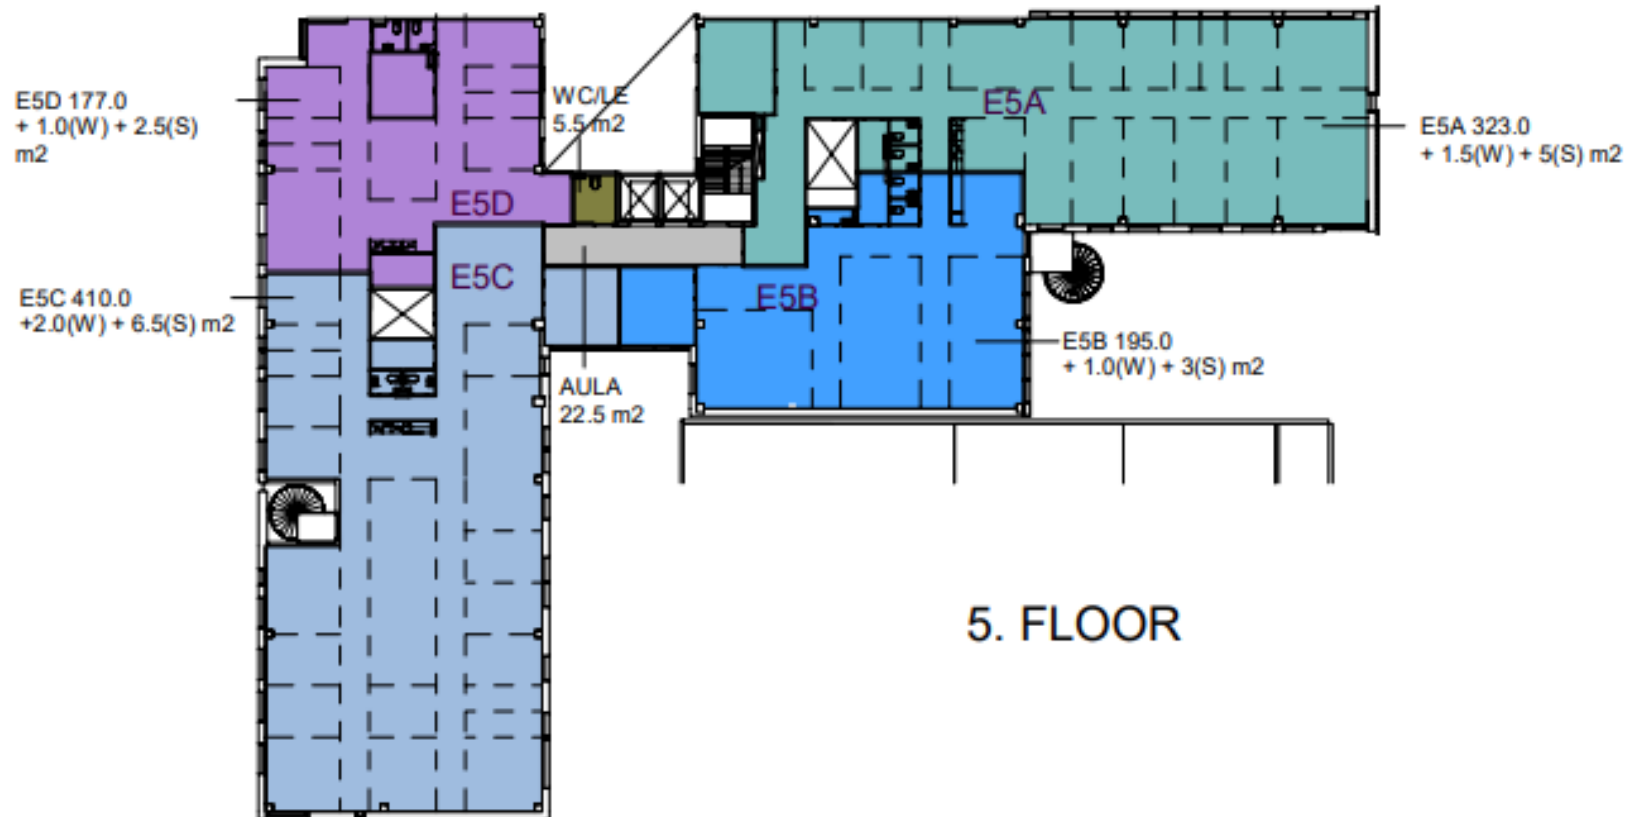

5. FLOOR