


Kulttuuritalo, Sturenkatu 4, 4.krs

Vuokrattava ala yhteensä: 428,7 m²

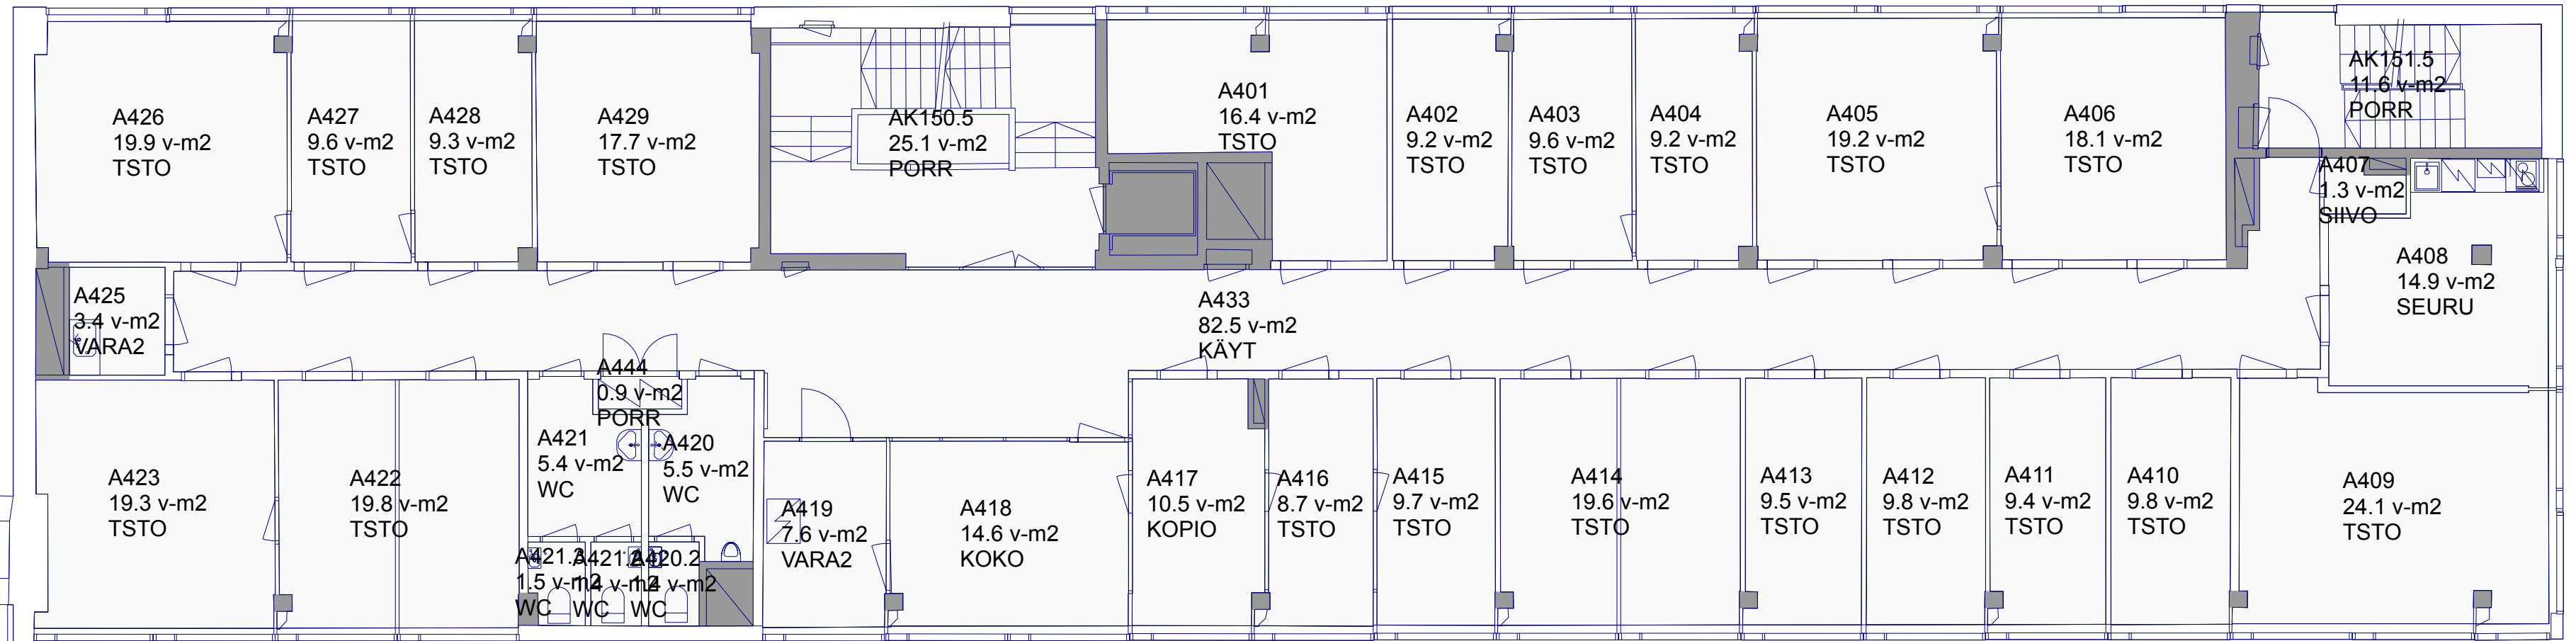

0 5,0 m