


Kulttuuritalo, Sturenkatu 4, 5.krs

Vuokrattava ala yhteensä: 366,8 m²

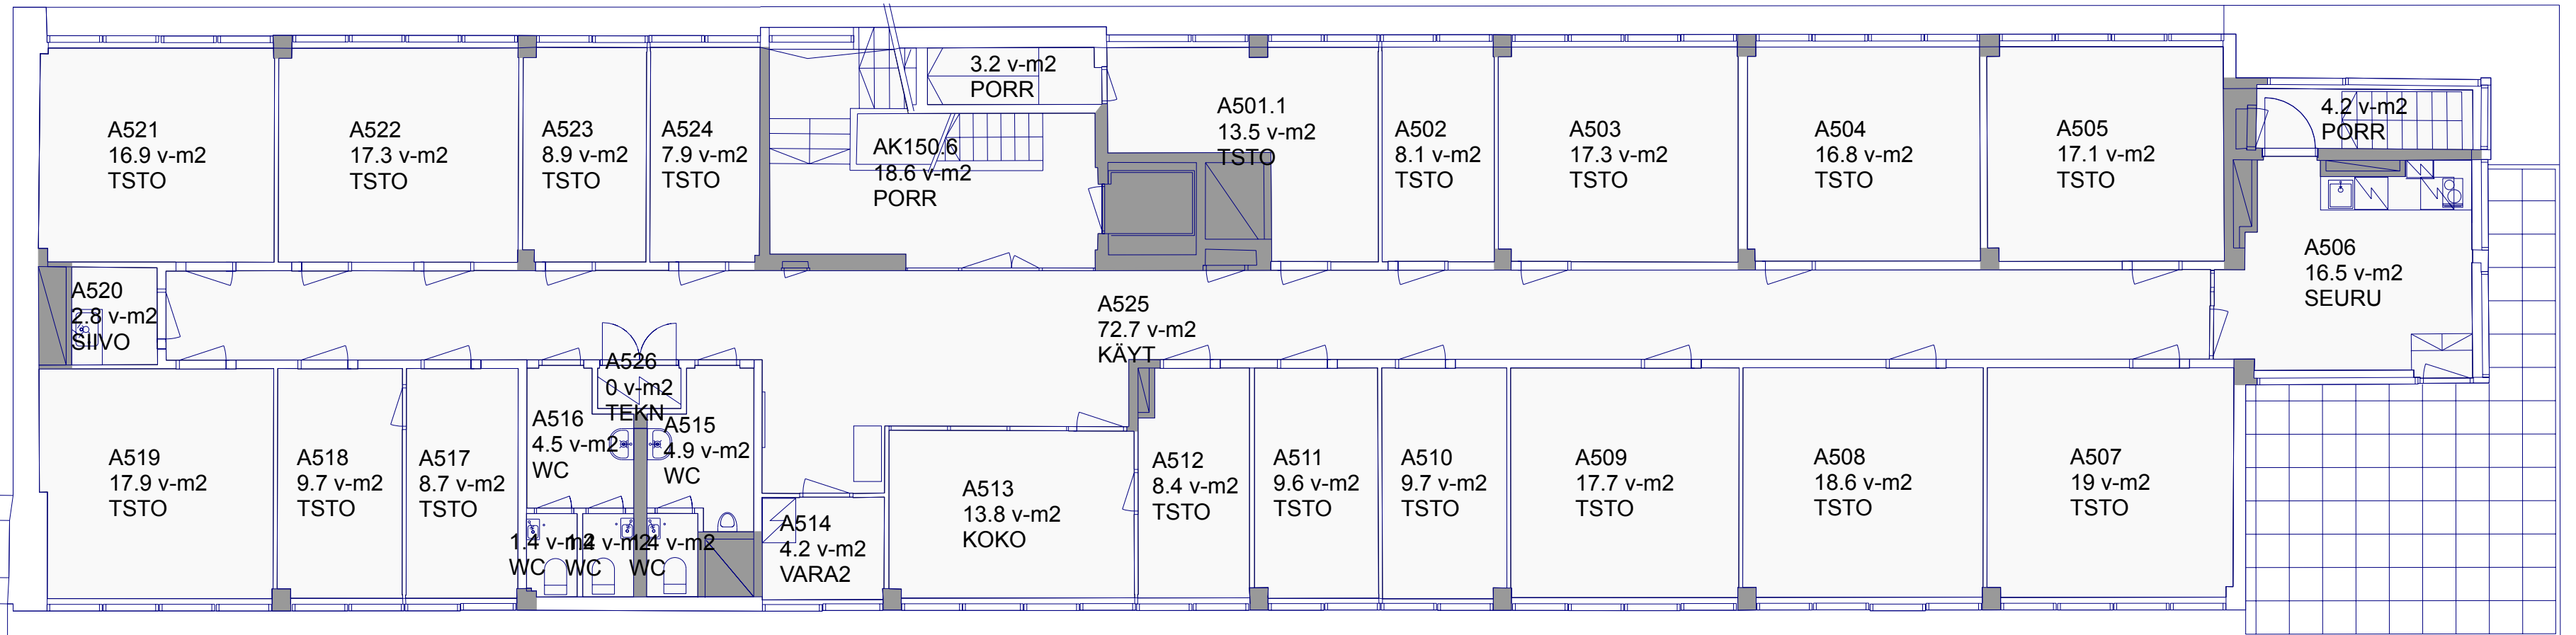

0 5,0 m