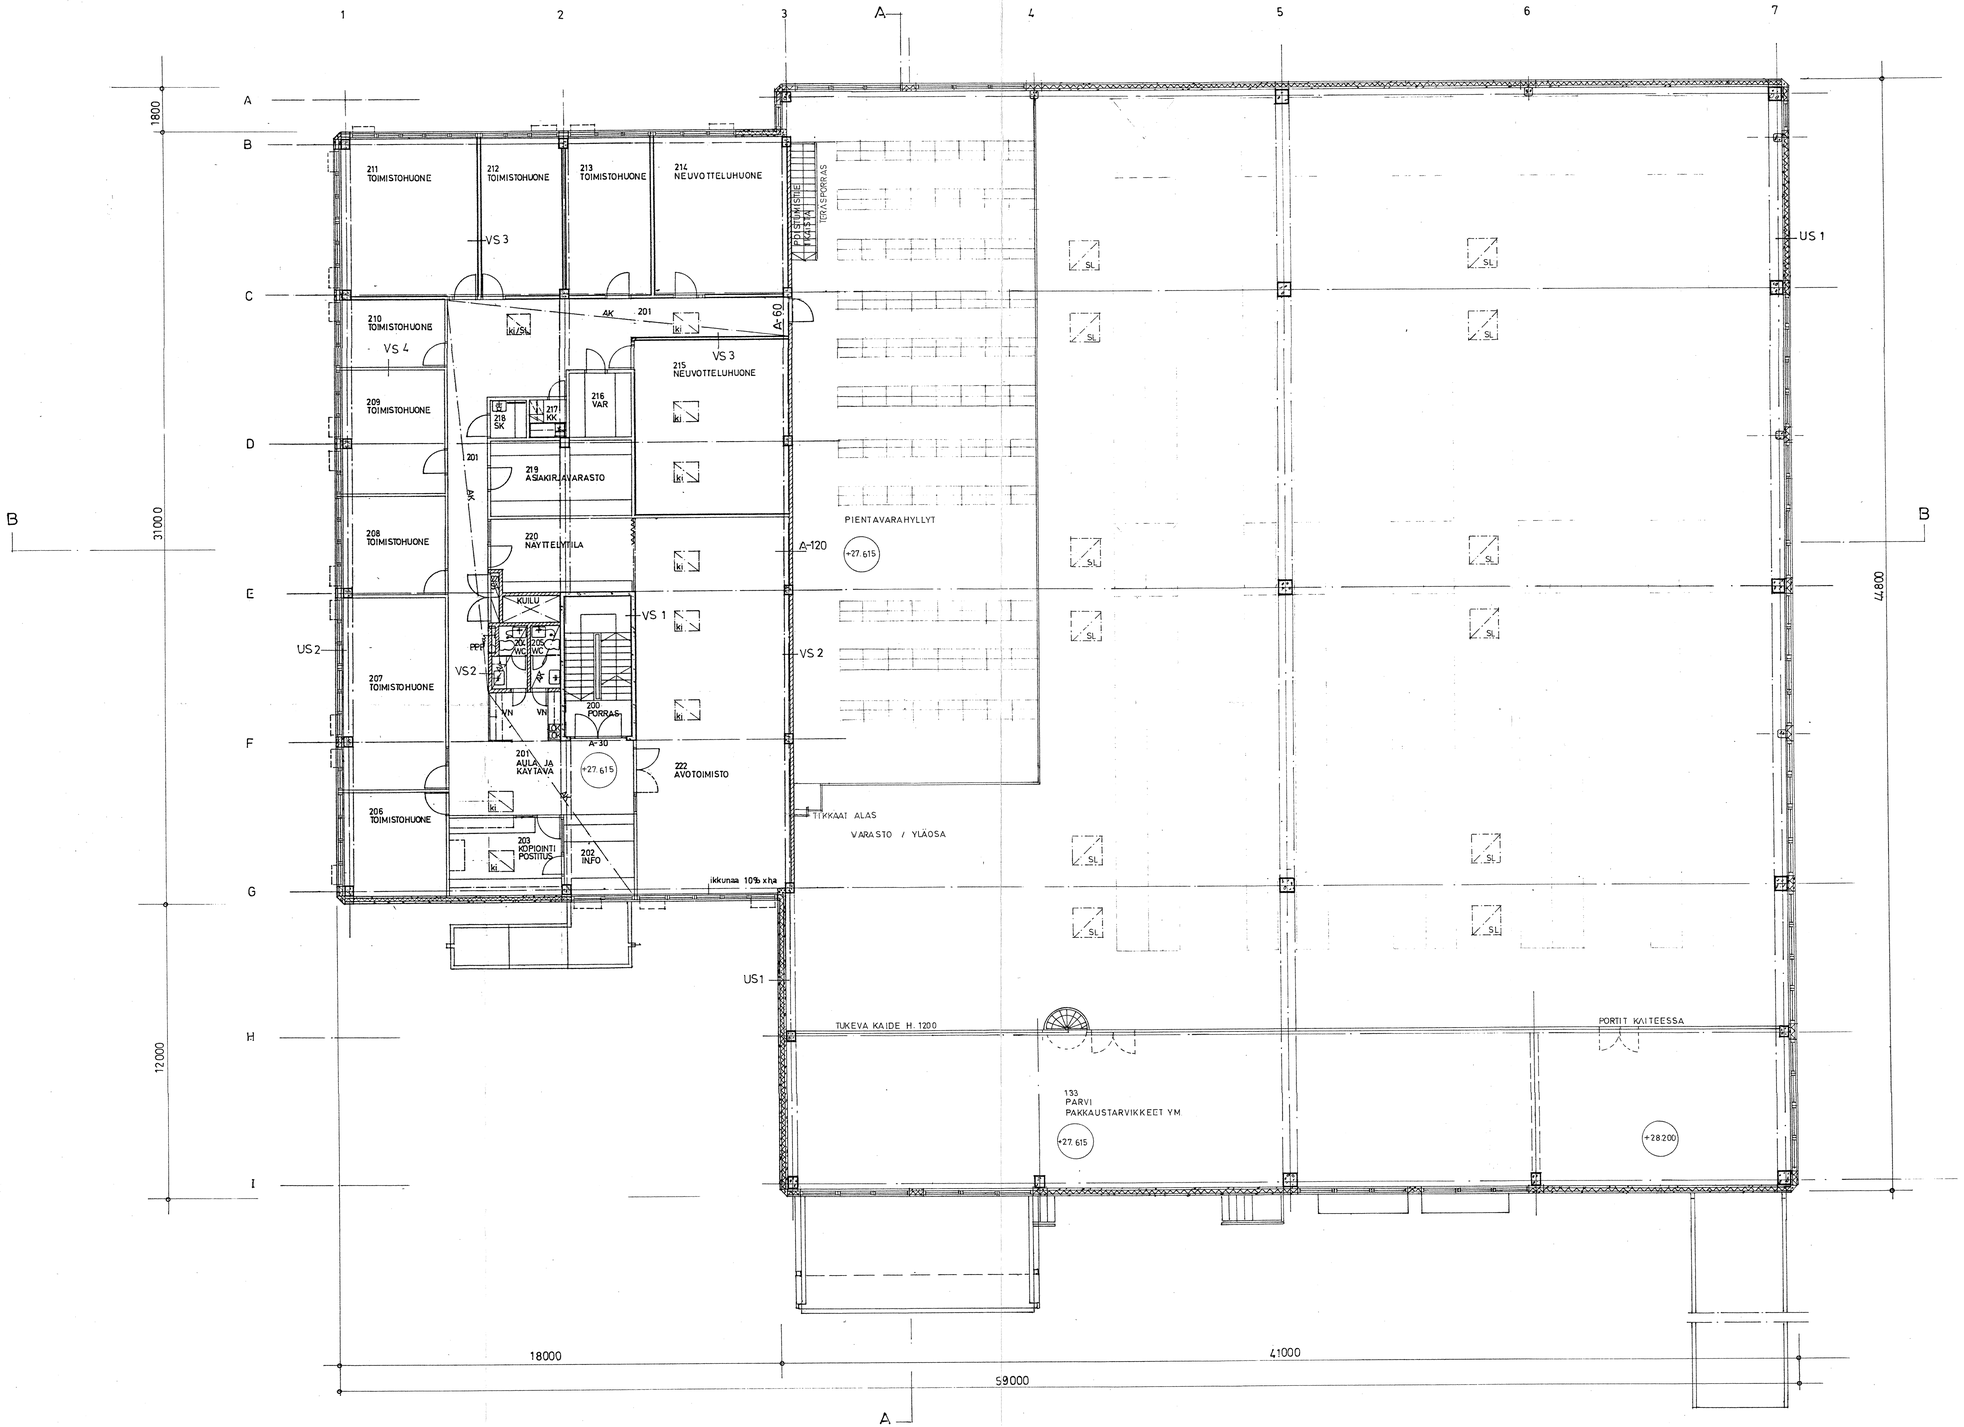

RAKENNETYYPIT. PIIR. ARK. 102

Rakennuspiirustus vahvistettu noudatettavaksi Vantaan rakennuslautakunnassa Kesä kuun 11 pnä 1985
§ 953
sihteeri

OY YRJÖ KOIVISTO	VARASTO	VANTAA
KAUPOSA 14 KORTTELI 14204	PÄÄPIIRUSTUS	MK
TONTTI NO 10	2.KERROS	1:100
OSOITE RIIHIKUJA		
ARKKITEHTUURITOIMISTO RAUNO P. 801 8683	PÄIVÄYS 14.3.1985	PIIR.NO ARK 103