



VANTAA VIINIKANKAARI 9, 1.KERROS

A-rakennus yht. 1208htm², **VUOKRATTU**

B-rakennus yht. 2111htm², **VAPAANA**

D-halli, kylmä pressuhalli 1194htm², **VAPAANA**

Katos 2234htm², **VAPAANA 1734m²**

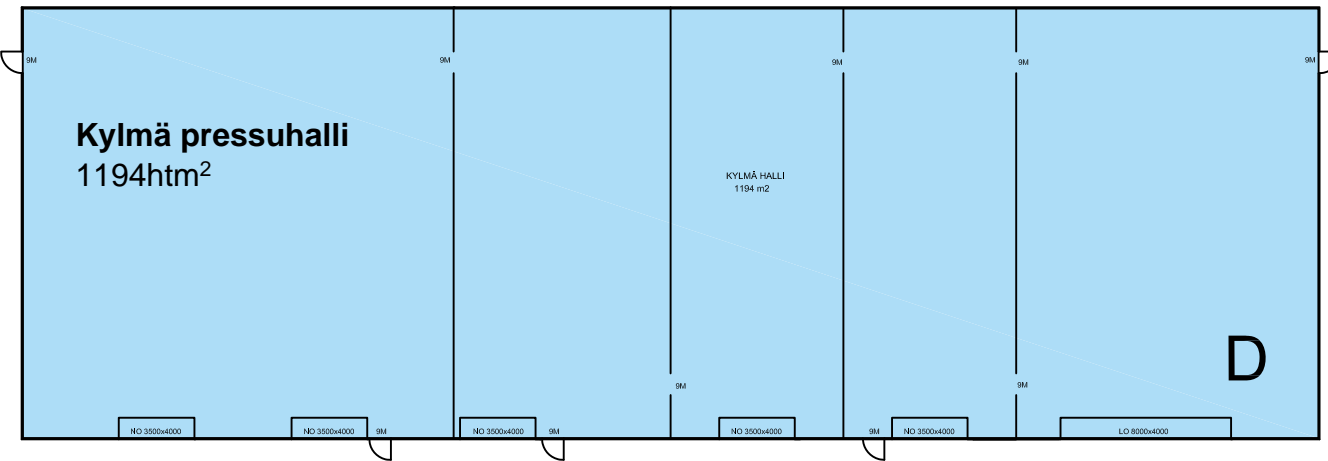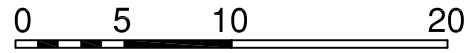

B-rakennus
yht. 2111htm²

Porrashuoneet
yht. 72htm²

Tsto
202htm²

Tstoh.
22,5htm²

Nosto-ovi
H3900 L4500

Nosto-ovi
H3900 L4500


Nosto-ovi
H3900 L4500

Nosto-ovi
H3900 L4500

Neuvottelutilat
167htm²

Sos-tilat
yht. 96htm²

Tekn.t.
35htm²

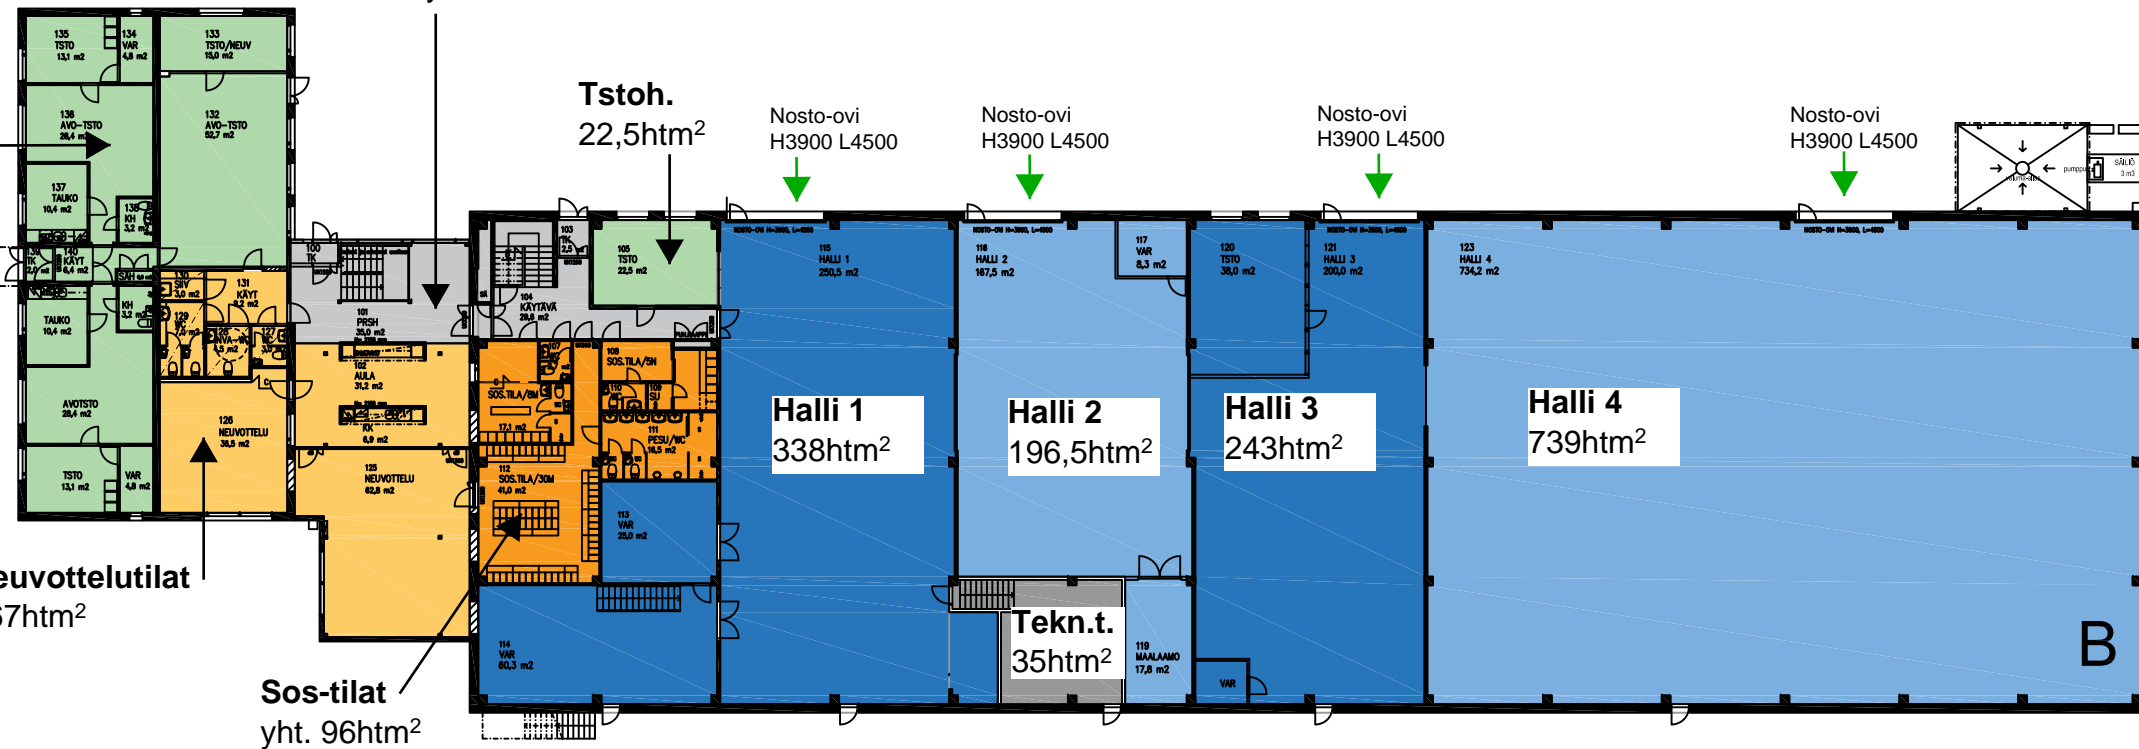

VAPAANA 1734 m²

katos jatkuu!

VUOKRATTU !
(500m²)

Taiteovi
H5000 L4000

Halli 3

VUOKRATTU !

Taiteovi
H5000 L4000

Nosto-ovi
H5000 L4000

Halli 2,
VUOKRATTU !

Nosto-ovi
H5000 L4000

Halli 1

VUOKRATTU !

Nosto-ovi
H5000 L4000

