


YHDEN PILARIVÄLIN  
PINTA-ALA n. 85 m<sup>2</sup>

## KIINTEISTÖ OY SÖRNÄISTEN RANTATIE 31

2. KERROS

1 KOKOONTUMISHUONEISTO, HUONEISTOALA 993 m<sup>2</sup>

2 PORRASHUONETTA, HUONEISTOALAT 24 JA 27 m<sup>2</sup>

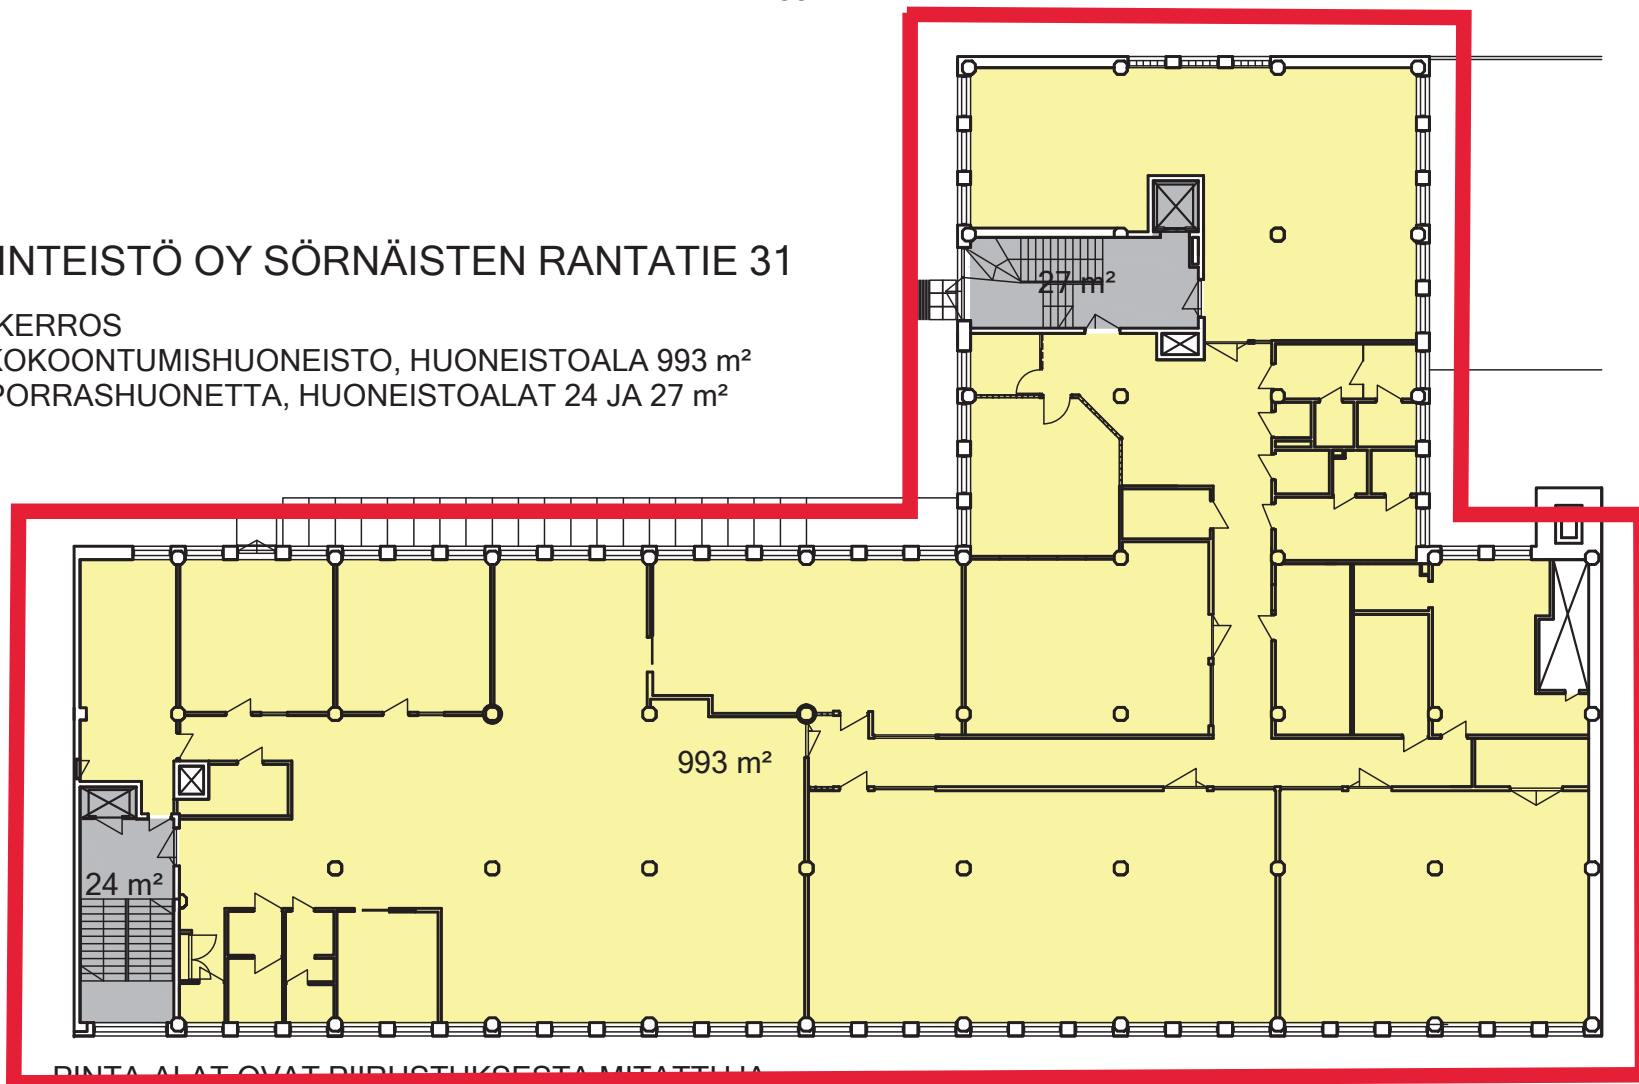

PINTA-ALAT OVAT PUHUSTUKSESTA MITATTUJA

KIINTEISTÖ OY SÖRNÄISTEN RANTATIE 31

LASKELMAT 22.03.2019, MITTAKAAVA 1:300, TULOSTUS A3