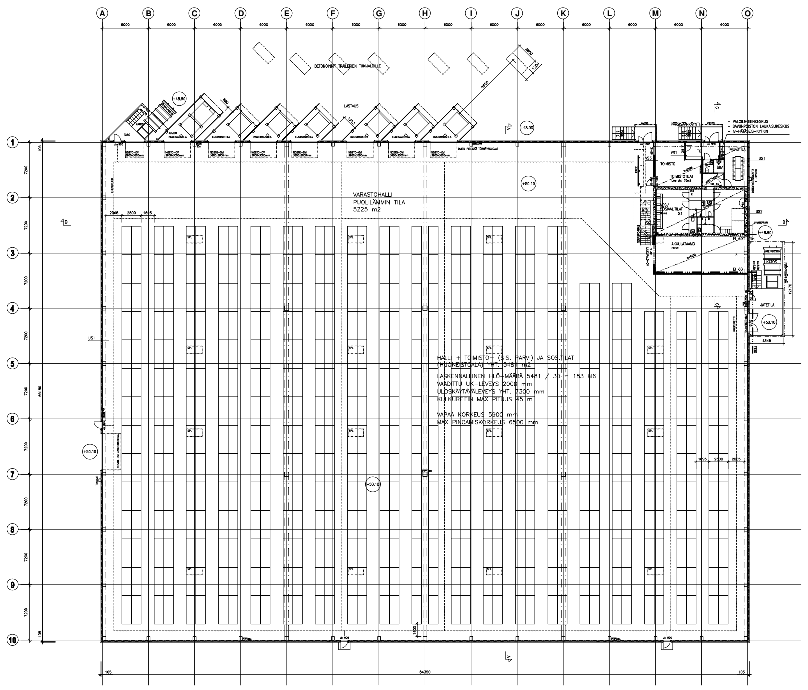

K.osa / Kylä: 96 Itä-Hakkila; Kortteli / Tila: 96101; Tontti / Rn:o: 5-6	Viranomaisten arkistointimerkintöjä varten
Rakennustoimenpide: Uudisrakennus	Piirustuslaji: Pääpiirustus; Juoks. n:o: 2/7
Rakennuskohteen nimi ja osoite: DFDS TRANSPORT SOLUTIONS Honkanummentie 7 01260 VANTAA	Piirustuksen sisältö: Pohjapiirros 1. kerros; Mittakaava: 1:200
Arkkitehtitoimisto VG-Group Oy VESIJÄRVENKATU 11 A 1 krs 15140 LAHTI	Suunnitteluala: ARK; Työ n:o; Piirustus n:o: 2; Muutos