

6000

12000


12000

12000

12000

60180

HUOLTOPIIHA LIIKE 1+2+7+8+9

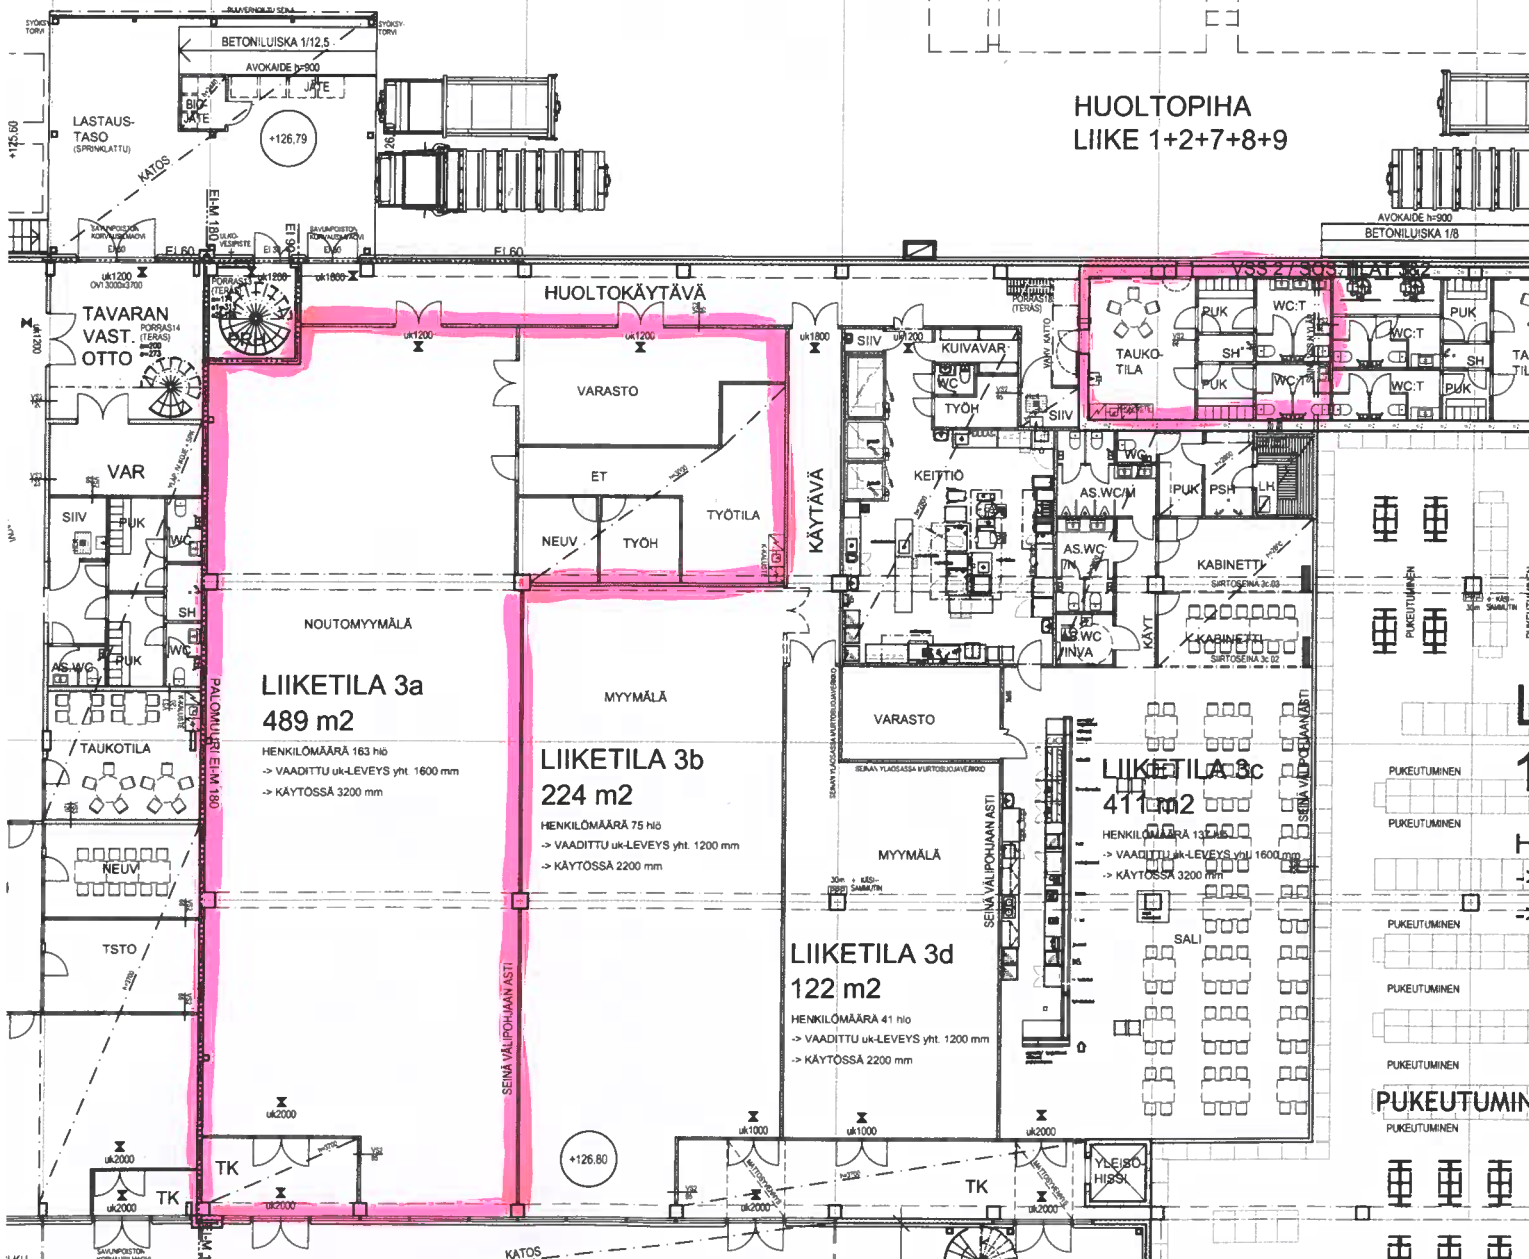

LIIKETILA 3a
489 m²

HENKILÖMÄÄRÄ 163 hio
-> VAADITTU uk-LEVEYS yht. 1600 mm
-> KÄYTOSSÄ 3200 mm

LIIKETILA 3b
224 m²

HENKILÖMÄÄRÄ 75 hio
-> VAADITTU uk-LEVEYS yht. 1200 mm
-> KÄYTOSSÄ 2200 mm

LIIKETILA 3c
411 m²

HENKILÖMÄÄRÄ 130 hio
-> VAADITTU uk-LEVEYS yht. 1600 mm
-> KÄYTOSSÄ 3200 mm

LIIKETILA 3d
122 m²

HENKILÖMÄÄRÄ 41 hio
-> VAADITTU uk-LEVEYS yht. 1200 mm
-> KÄYTOSSÄ 2200 mm

PUKEUTUMINEN
PUKEUTUMINEN

PUKEUTUMINEN
PUKEUTUMINEN

PUKEUTUMINEN
PUKEUTUMINEN