



POHJA 1.KRS

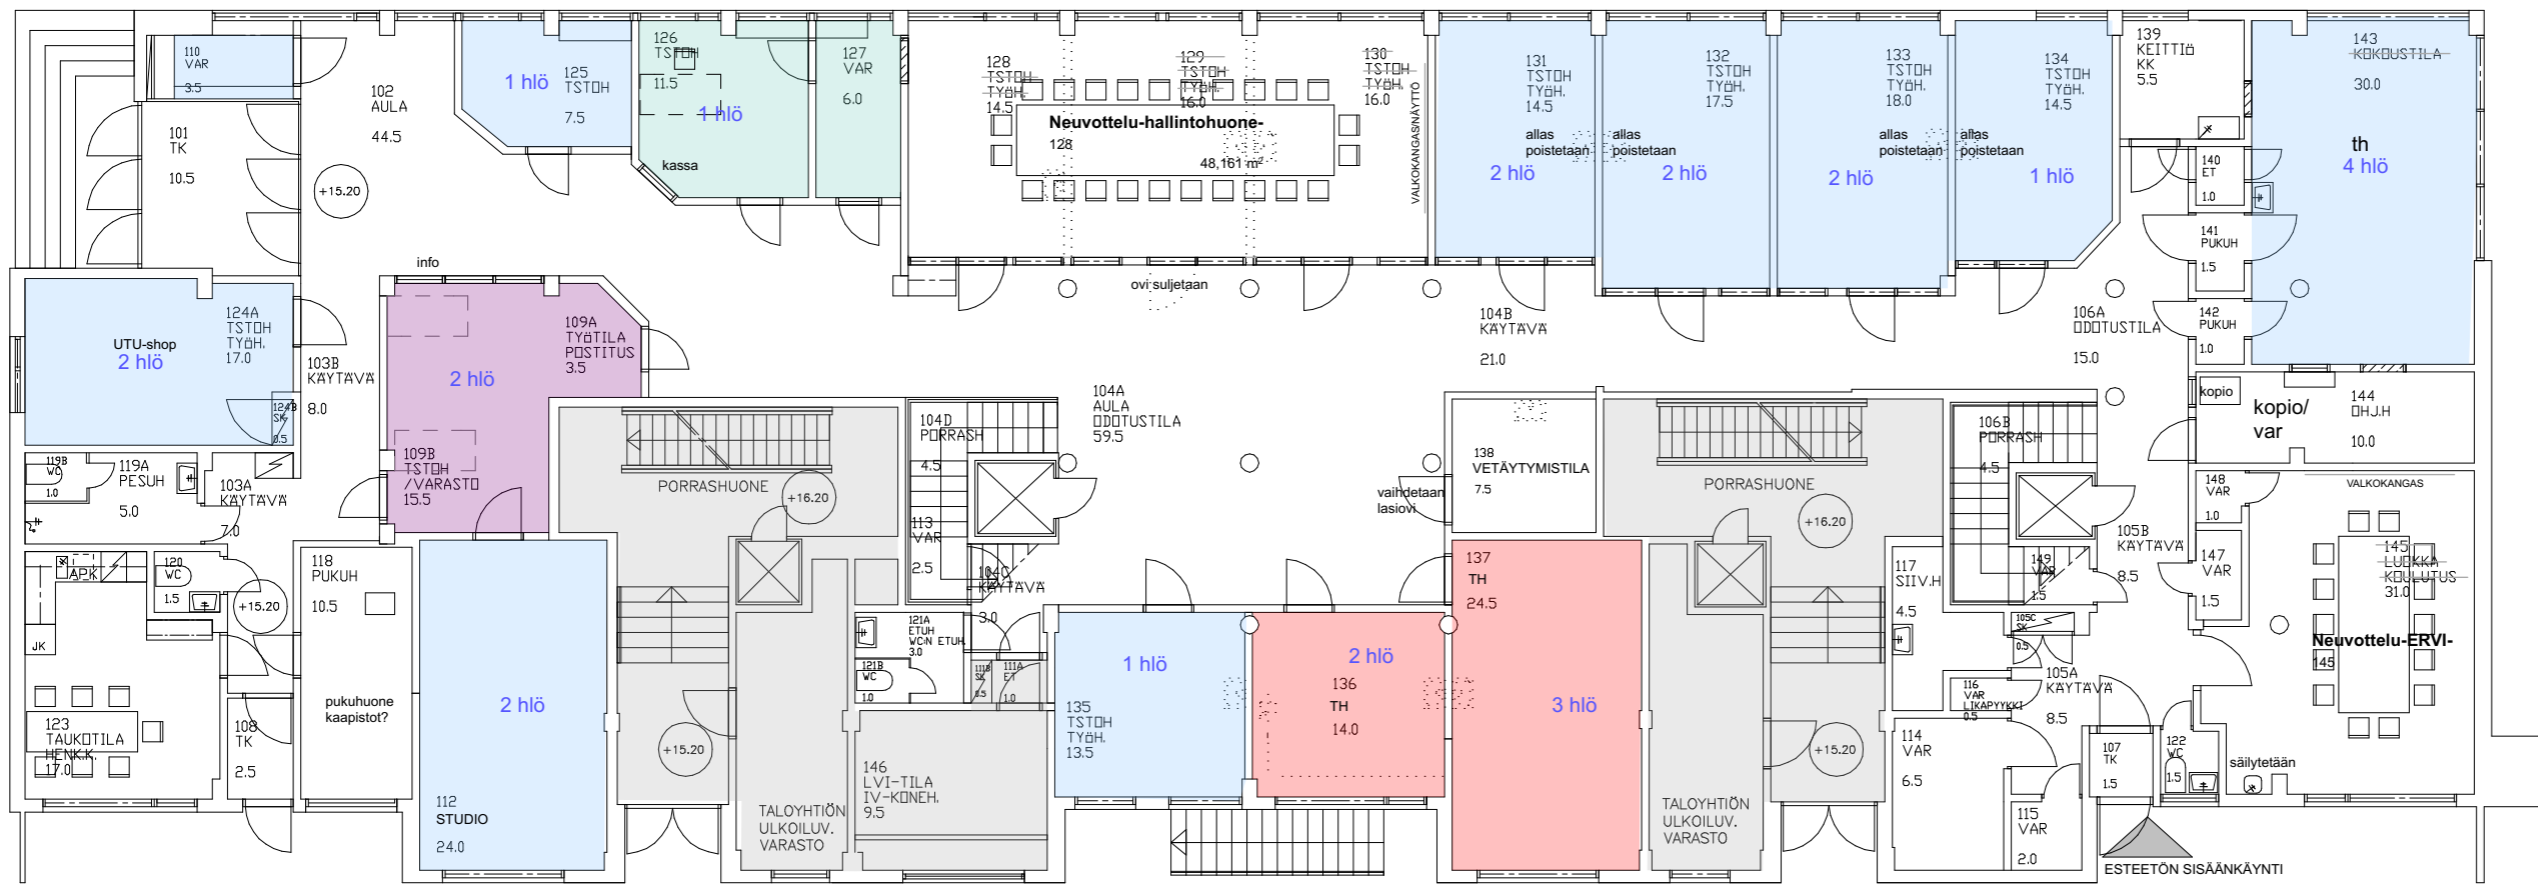

- =johto  
5hlö
- =viestintä  
17hlö
- =taloushallinto  
15hlö
- =kehityspalvelu,  
11hlö
- =palvelujohtaja,  
1hlö
- =tila ja  
kuljetuspalvelut,  
3hlö

POHJA 2.KRS

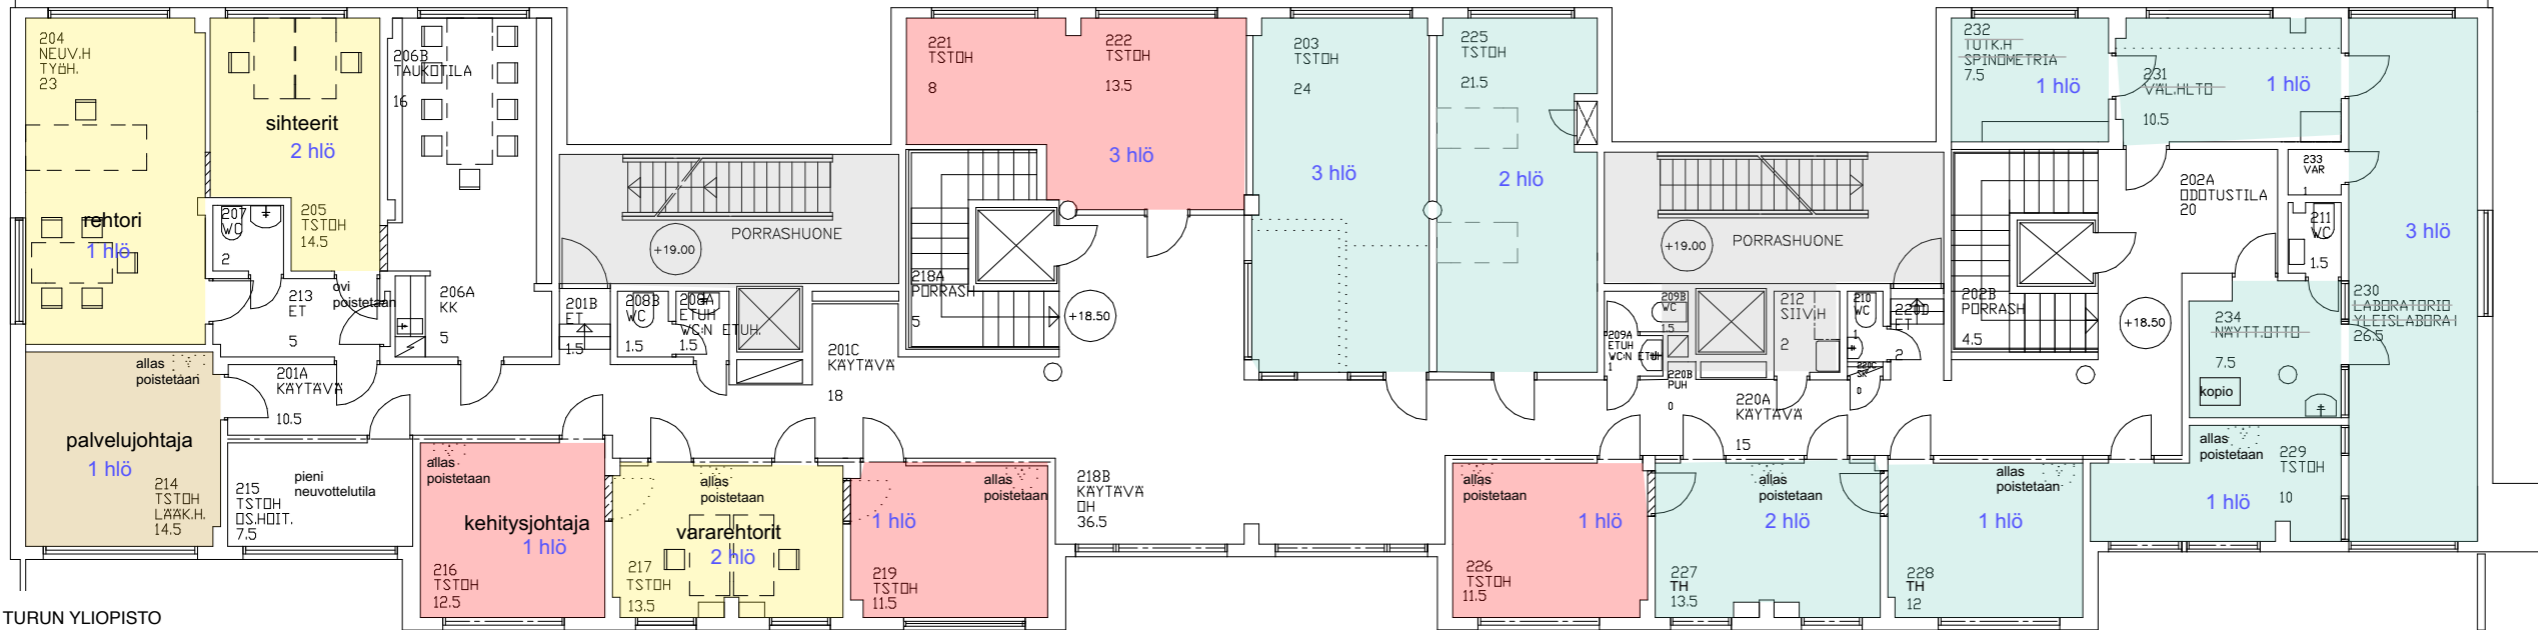

TURUN YLIOPISTO  
TILASUUNNITTELU  
MATTHIAS, RAK 45  
20014 ■ TURKU  
PUH 02 333 51  
tilasuunnittelu@utu.fi

