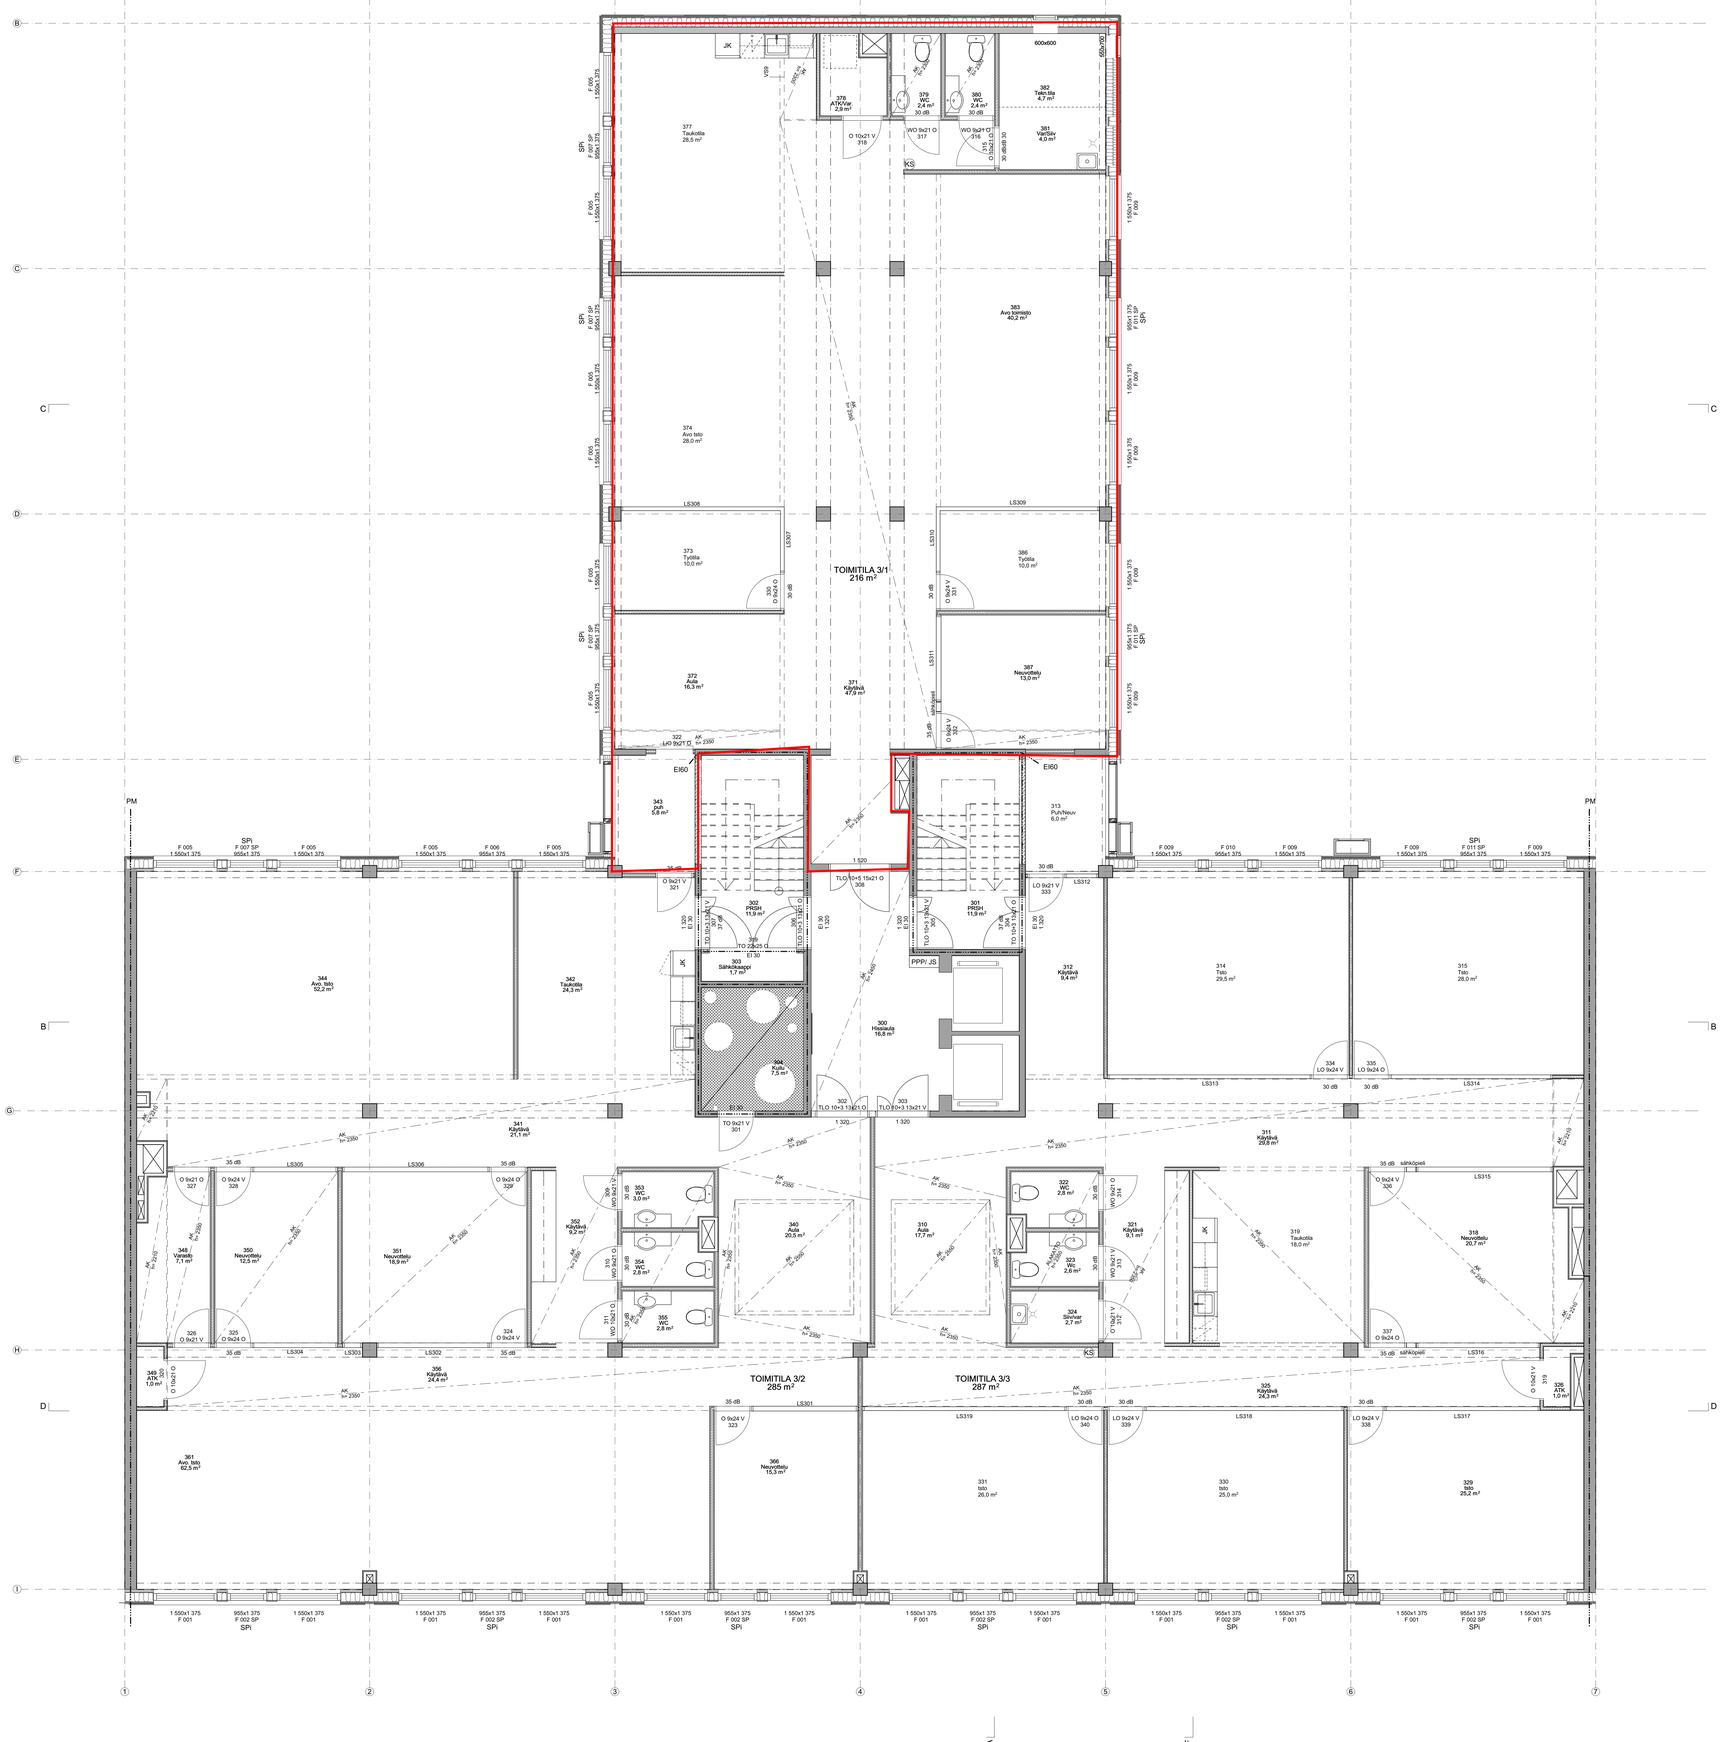

RATU: 630

LUPATUNNUS:4-2185-14-B

Kaupunginosa	Korttelitila	Tontti/Rno
4	70	6

Toimenpide
PERUSKORJAUS

Kohde
Lönnrotinkatu 11

Lönnrotinkatu 11
00120 Helsinki

Viranomaisten merkintöjä

Laji: HUOLTOKIRJA

Sisältö: POHJA 3. KERROS

Mittakaava: 1:50

TENGBOM ERIKSSON ARKKITEHDIT OY
Selonomiehenkatu 17A Helsinki 00100
Tel 0108 354 200 www.tengbom.fi

Suun. ala	Työ No	Piir.No	Muutos
AR	929-01	**203-06**	

PÄÄSUUNNITTELIJA
Ebba Michelsson

PÄIVÄYS: 28.02.2017

YHT.HENK.: Marcus Heinänen

Tiedoston sijainti: teamwork://teamwork/929-01 Lönnrotinkatu 11.2015