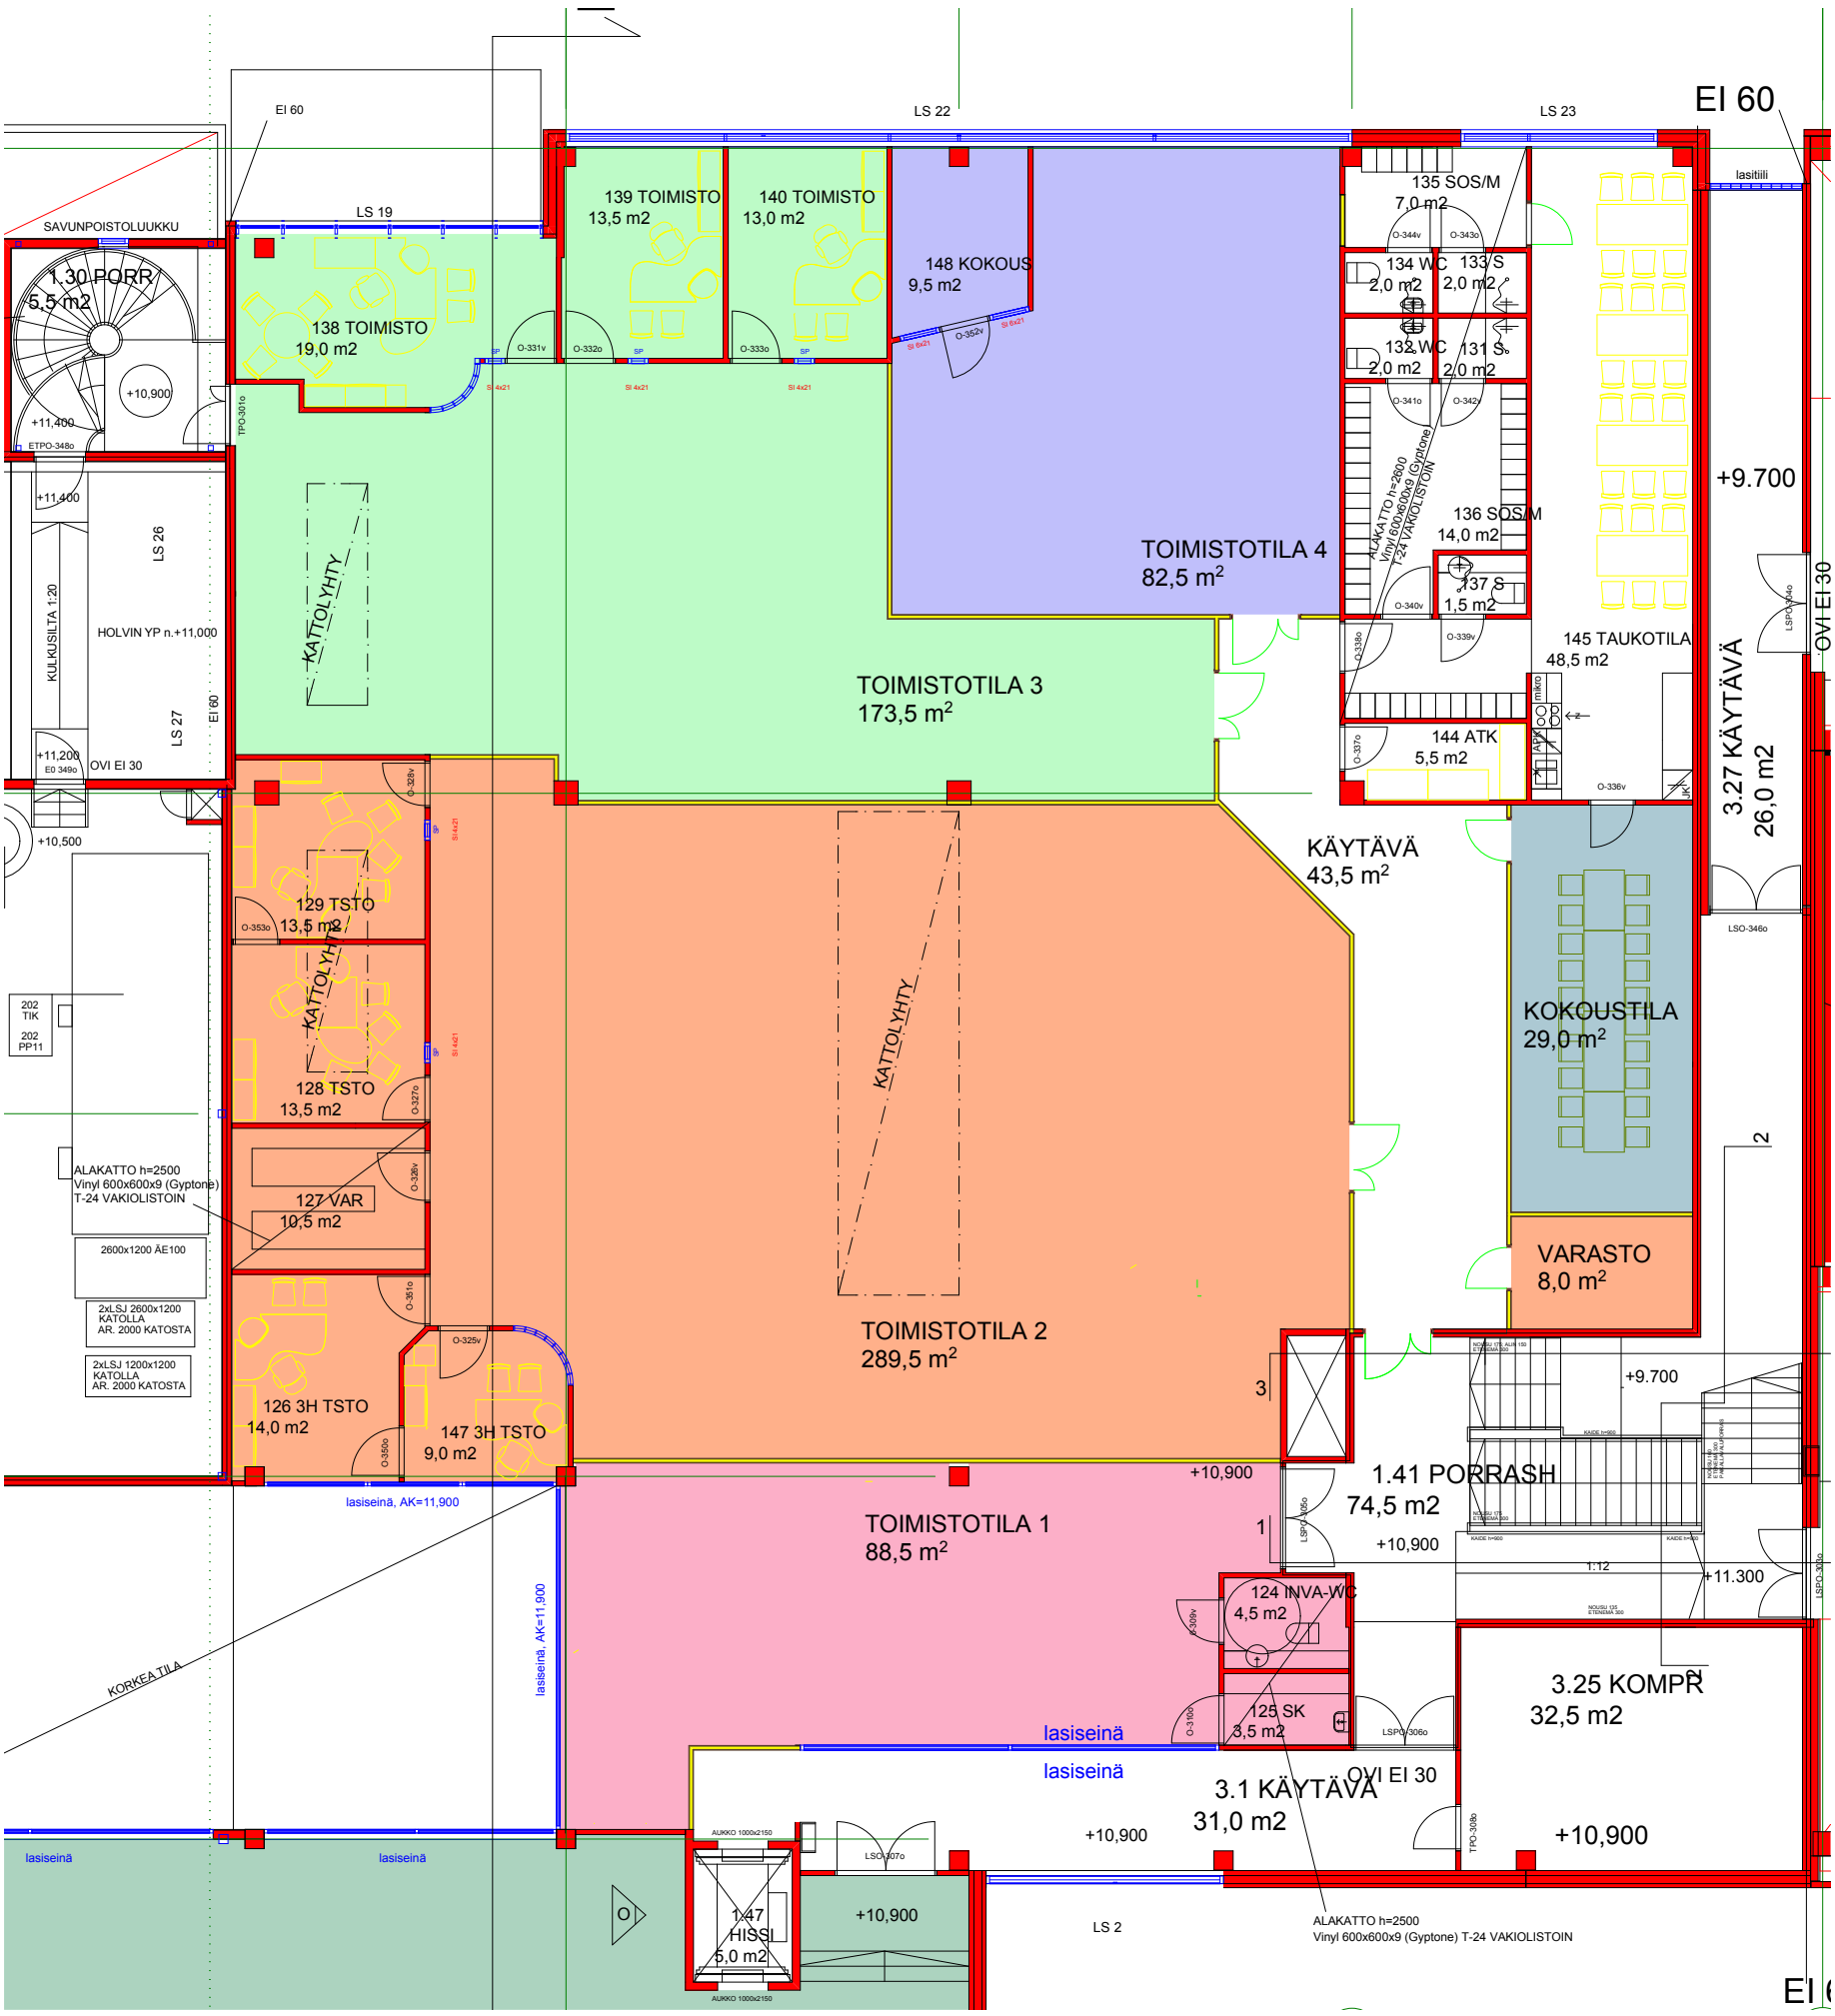
EI 60
LS 22
LS 23
EI 60
lasitiili
SAVUNPOISTOLUUKKU
LS 19
1.30 PORR
5,5 m2
+10,900
+11,400
ETPO-348o
138 TOIMISTO
19,0 m2
139 TOIMISTO
13,5 m2
140 TOIMISTO
13,0 m2
148 KOKOUS
9,5 m2
135 SOS/M
7,0 m2
134 WC
2,0 m2
133 S
2,0 m2
132 WC
2,0 m2
131 S
2,0 m2
136 SOS/M
14,0 m2
137 S
1,5 m2
145 TAUKOTILA
48,5 m2
144 ATK
5,5 m2
+9.700
3.27 KÄYTÄVÄ
26,0 m2
OVI EI 30
TOIMISTOTILA 4
82,5 m²
TOIMISTOTILA 3
173,5 m²
KATTOLYHTY
LS 26
LS 27
KULKUSILTA 1:20
HOLVIN YP n.+11,000
EI 60
+11,200
OVI EI 30
+10,500
129 TSTO
13,5 m2
128 TSTO
13,5 m2
127 VAR
10,5 m2
126 3H TSTO
14,0 m2
147 3H TSTO
9,0 m2
202 TIK
202 PP11
ALAKATTO h=2500
Vinyl 600x600x9 (Gyptone)
T-24 VAKIOLISTOIN
2600x1200 ÄE100
2xLSJ 2600x1200 KATOLLA AR. 2000 KATOSTA
2xLSJ 1200x1200 KATOLLA AR. 2000 KATOSTA
KÄYTÄVÄ
43,5 m²
KOKOUSTILA
29,0 m²
VARASTO
8,0 m²
TOIMISTOTILA 2
289,5 m²
+9.700
1.41 PORRASH
74,5 m2
+10,900
+11.300
TOIMISTOTILA 1
88,5 m²
lasiseinä, AK=11,900
KORKEA TILA
124 INVA-WC
4,5 m2
125 SK
3,5 m2
3.25 KOMPR
32,5 m2
lasiseinä
3.1 KÄYTÄVÄ
31,0 m2
1.47 HISSI
5,0 m2
LS 2