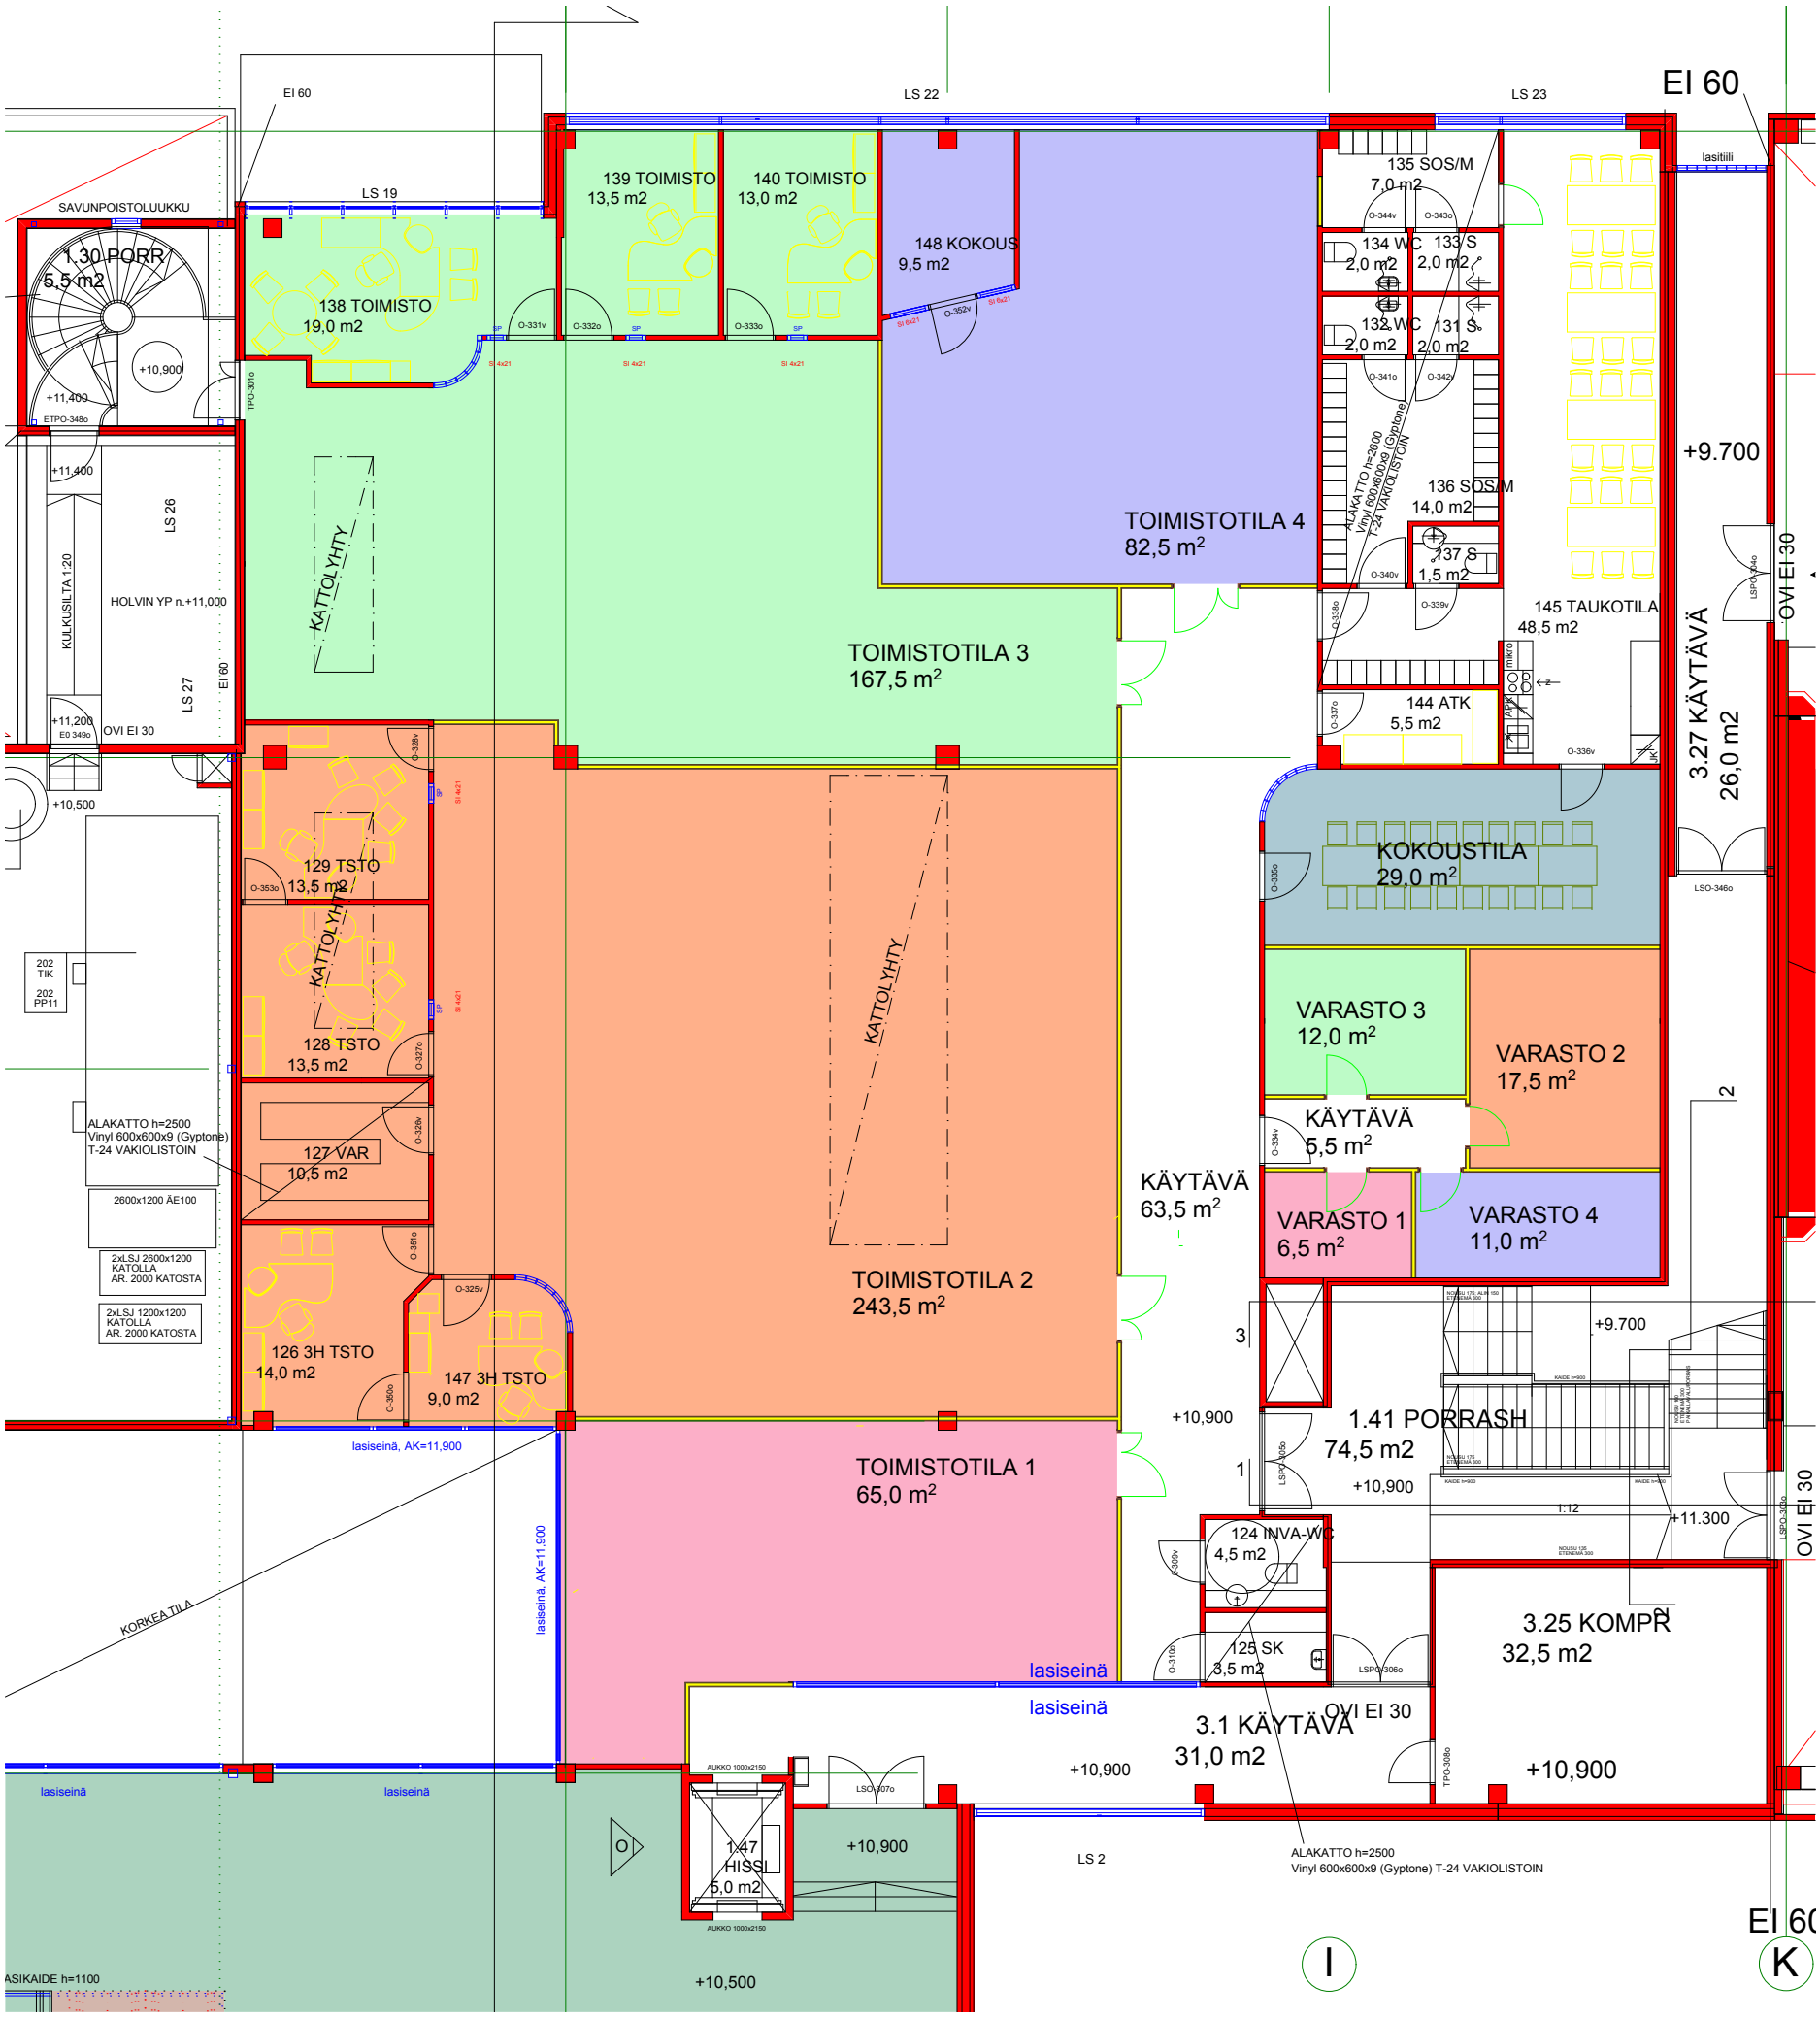
EI 60
LS 22
LS 23
EI 60
lasitilli
LS 19
SAVUNPOISTOLUUKKU
1.30 PORR
5,5 m2
+10,900
+11,400
ETPO-348o
TPO-301o
138 TOIMISTO
19,0 m2
139 TOIMISTO
13,5 m2
140 TOIMISTO
13,0 m2
148 KOKOUS
9,5 m2
O-331v
O-332o
O-333o
O-352v
135 SOS/M
7,0 m2
O-344v
O-343o
134 WC
2,0 m2
133 S
2,0 m2
132 WC
2,0 m2
131 S
2,0 m2
O-341o
O-342v
ALAKATTO h=2600
Vinyl 600x600x9 (Gyptone)
T-24 VAKIOLISTOIN
136 SOS/M
14,0 m2
137 S
1,5 m2
O-340v
O-339v
145 TAUKOTILA
48,5 m2
+9.700
OVI EI 30
LSPO-334o
3.27 KÄYTÄVÄ
26,0 m2
LSO-346o
+11,400
LS 26
KULKUSILTA 1:20
HOLVIN YP n.+11,000
LS 27
EI 60
+11,200
E0 349o
OVI EI 30
+10,500
KATTOLYHTY
TOIMISTOTILA 4
82,5 m²
TOIMISTOTILA 3
167,5 m²
O-328v
O-337o
144 ATK
5,5 m2
O-336v
mikro
129 TSTO
13,5 m2
O-353o
KOKOUSTILA
29,0 m²
O-335o
202
TIK
202
PP11
128 TSTO
13,5 m2
O-327o
VARASTO 3
12,0 m²
VARASTO 2
17,5 m²
O-334v
KÄYTÄVÄ
5,5 m²
ALAKATTO h=2500
Vinyl 600x600x9 (Gyptone)
T-24 VAKIOLISTOIN
O-326v
127 VAR
10,5 m2
KÄYTÄVÄ
63,5 m²
VARASTO 1
6,5 m²
VARASTO 4
11,0 m²
2600x1200 ÄE100
2xLSJ 2600x1200
KATOLLA
AR. 2000 KATOSTA
2xLSJ 1200x1200
KATOLLA
AR. 2000 KATOSTA
O-351o
O-325v
126 3H TSTO
14,0 m2
147 3H TSTO
9,0 m2
O-350o
TOIMISTOTILA 2
243,5 m²
+9.700
+10,900
1.41 PORRASH
74,5 m2
+10,900
1:12
+11.300
LSPO-305o
lasiseinä, AK=11,900
TOIMISTOTILA 1
65,0 m²
124 INVA-WC
4,5 m2
O-309v
125 SK
3,5 m2
O-310o
LSPO-306o
3.25 KOMPR
32,5 m2
OVI EI 30
KORKEA TILA
lasiseinä
lasiseinä
3.1 KÄYTÄVÄ
31,0 m2
+10,900
TPO-308o
+10,900
lasiseinä
lasiseinä
AUKKO 1000x2150
LSO-307o
1.47
HISSI
5,0 m2
+10,900
LS 2
ALAKATTO h=2500
Vinyl 600x600x9 (Gyptone) T-24 VAKIOLISTOIN
ASIKAIDE h=1100
+10,500
I
K