
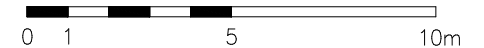


Tilanne 15.01.2021  
Huoneistot  
Tyynenmerenkatu 9  
(1.KERROS)

HSTO\_101 (486.00 m<sup>2</sup>)

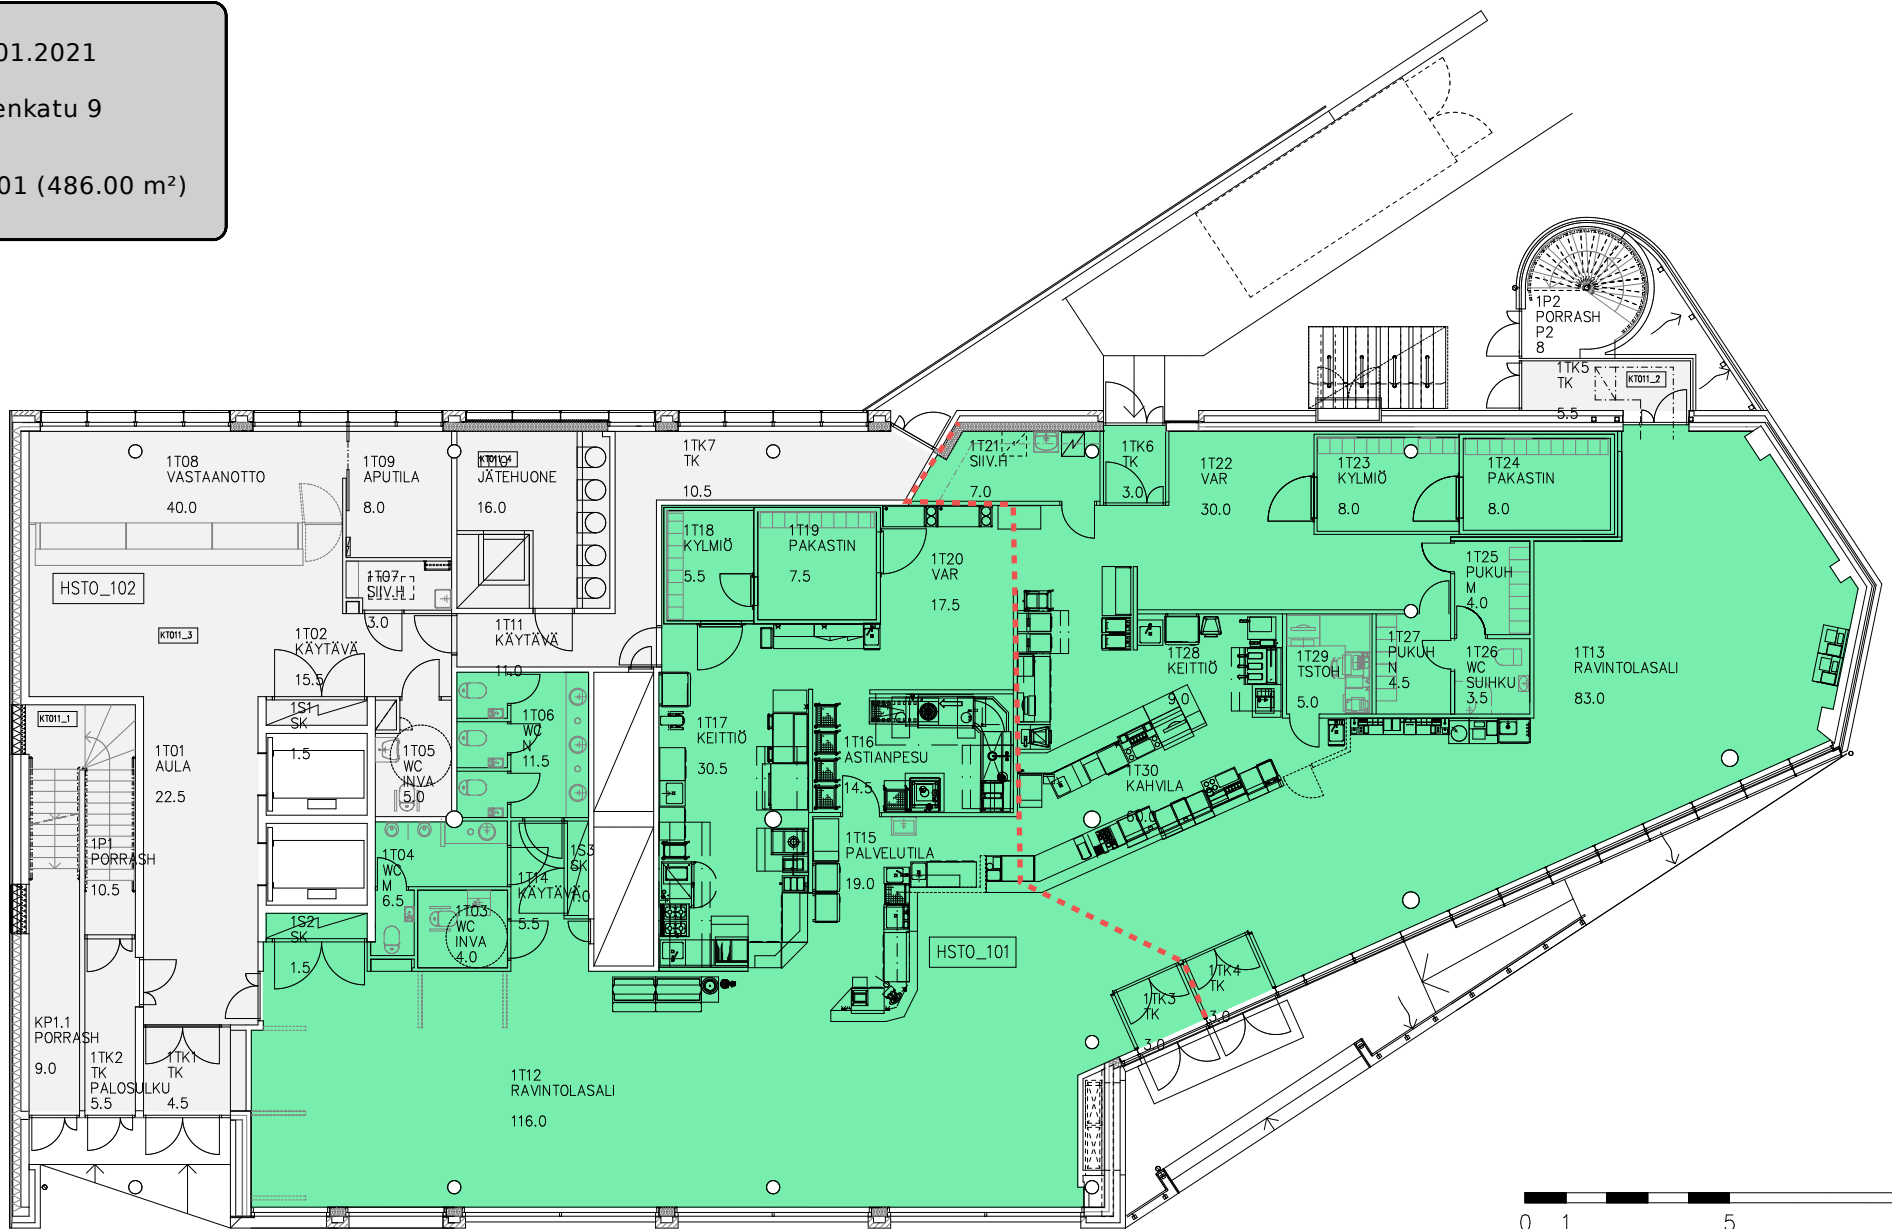

Piirustus on laadittu tilahallintaa varten

<b>KOY JÄTKÄSAAREN PACIFIC</b> Tyynenmerenkatu 9 1.KERROS	
Julkaisu 07.08.2019	RambollFM / MGI
<b>RAMBOLL</b>	Ramboll Finland Oy Masarikatu 3, 02600 Espoo 020 755 611