


VUOKRATTU HUONEISTO

VAPAA HUONEISTO

Pinta-alat ja huoneistonumerointi vuoralaishallinnon mukaan

Huoneistoluettelo ilman nimiä				
Sijointikerroksen nimi	Tilan numero	Käyttötarkoitus	Vuokraustilanne	Ala
2. Kerros	005_5		02. Vuokrattu	302
2. Kerros	027_20		02. Vuokrattu	406
2. Kerros	038_30		02. Vuokrattu	338
2. Kerros	045_35		02. Vuokrattu	384
2. Kerros	056_45_1		02. Vuokrattu	950
2. Kerros	063_50_1		02. Vuokrattu	274
2. Kerros	065_52		02. Vuokrattu	560
2. Kerros	085_85		02. Vuokrattu	570
2. Kerros	xxx		04. Vapaa	590
				4 376 m²

2. Kerros	Porras A	01. Yleinen alue	22
2. Kerros	Porras B	01. Yleinen alue	22
2. Kerros	Porras C	01. Yleinen alue	22
2. Kerros	Porras D	01. Yleinen alue	27
2. Kerros	Porras E	01. Yleinen alue	27
2. Kerros	Porras F	01. Yleinen alue	27
			147 m²

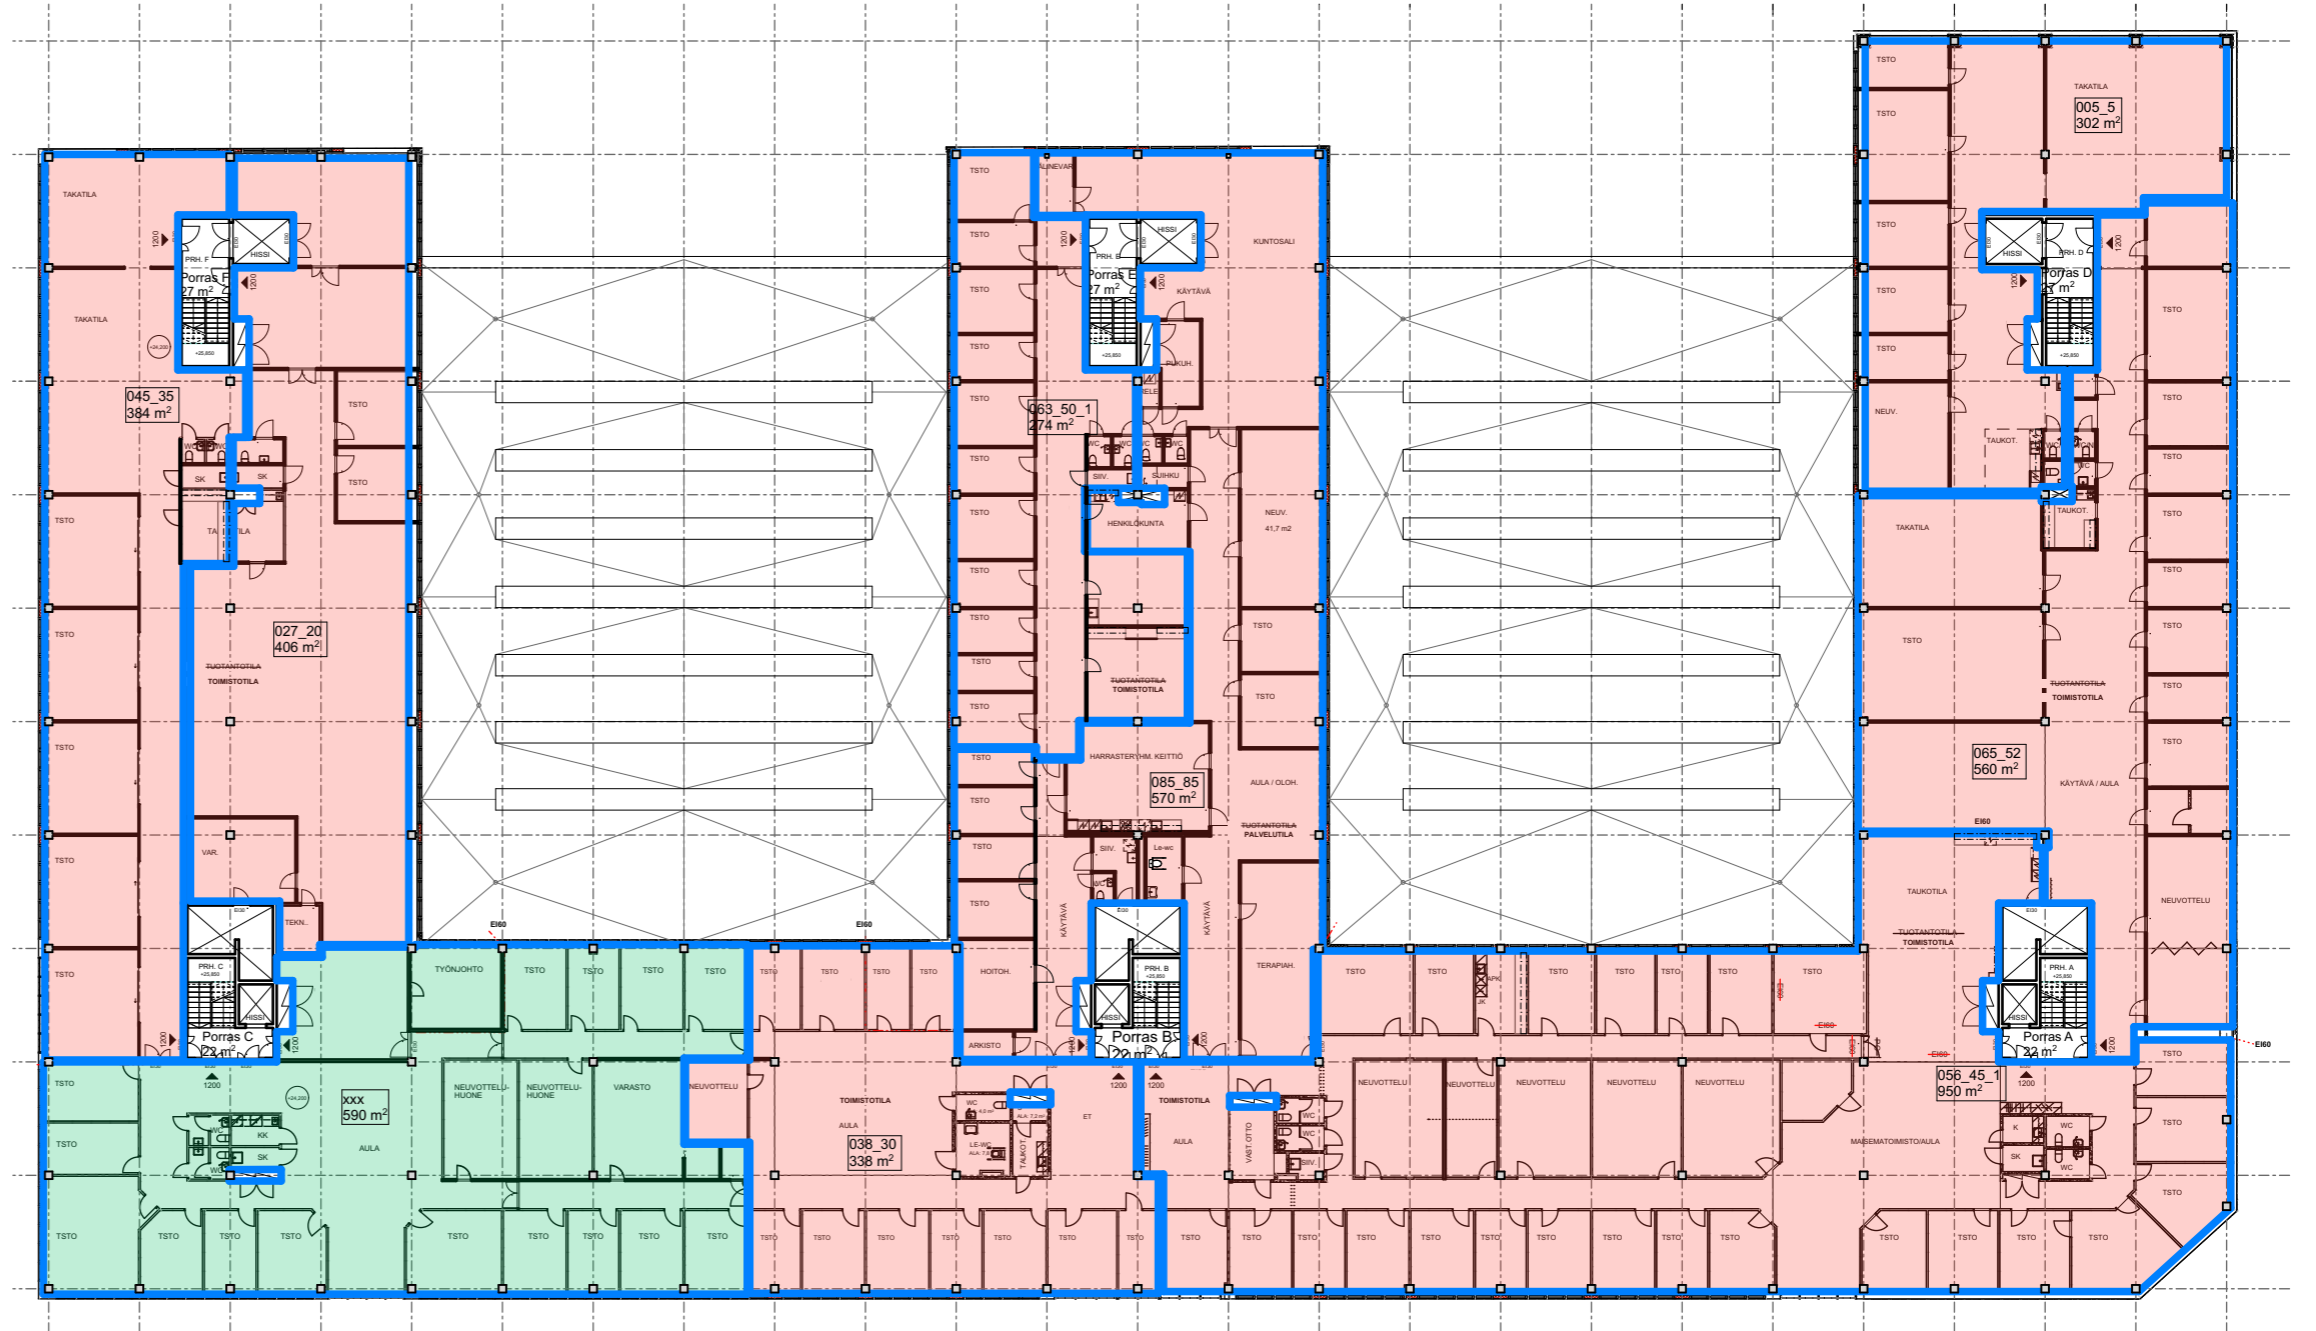

2.

2. kerros

1:400