




Pääsisäänkäynti 1. krs

Yrjönkatu

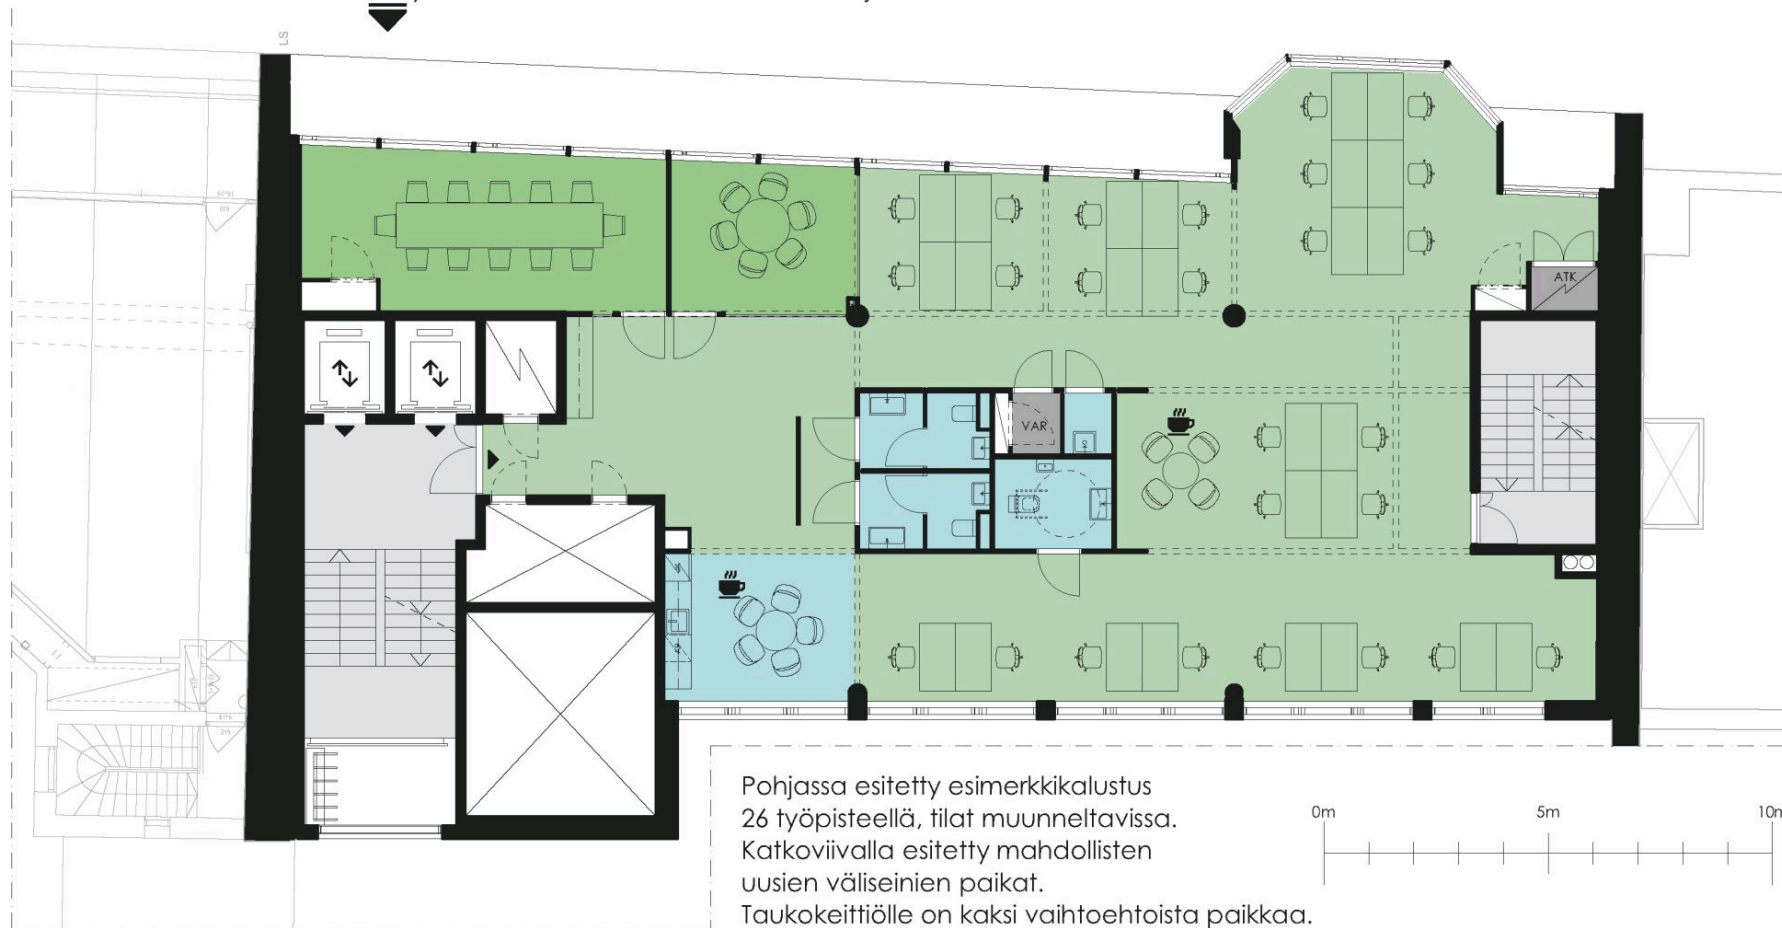

Pohjassa esitetty esimerkkikalustus
26 työpisteellä, tilat muunneltavissa.
Katkoviivalla esitetty mahdollisten
uusien väliseinien paikat.
Taukokeittiölle on kaksi vaihtoehtoista paikkaa.

Yrjönkatu 29, 00100 Helsinki

TOIMISTOTILA / 5. KERROS / 277 m²