
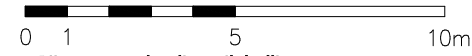


Tilanne 12.01.2021
Huoneistot
Tyynenmerenkatu 9
(6.KERROS)

HSTO_601 (396.50 m²)

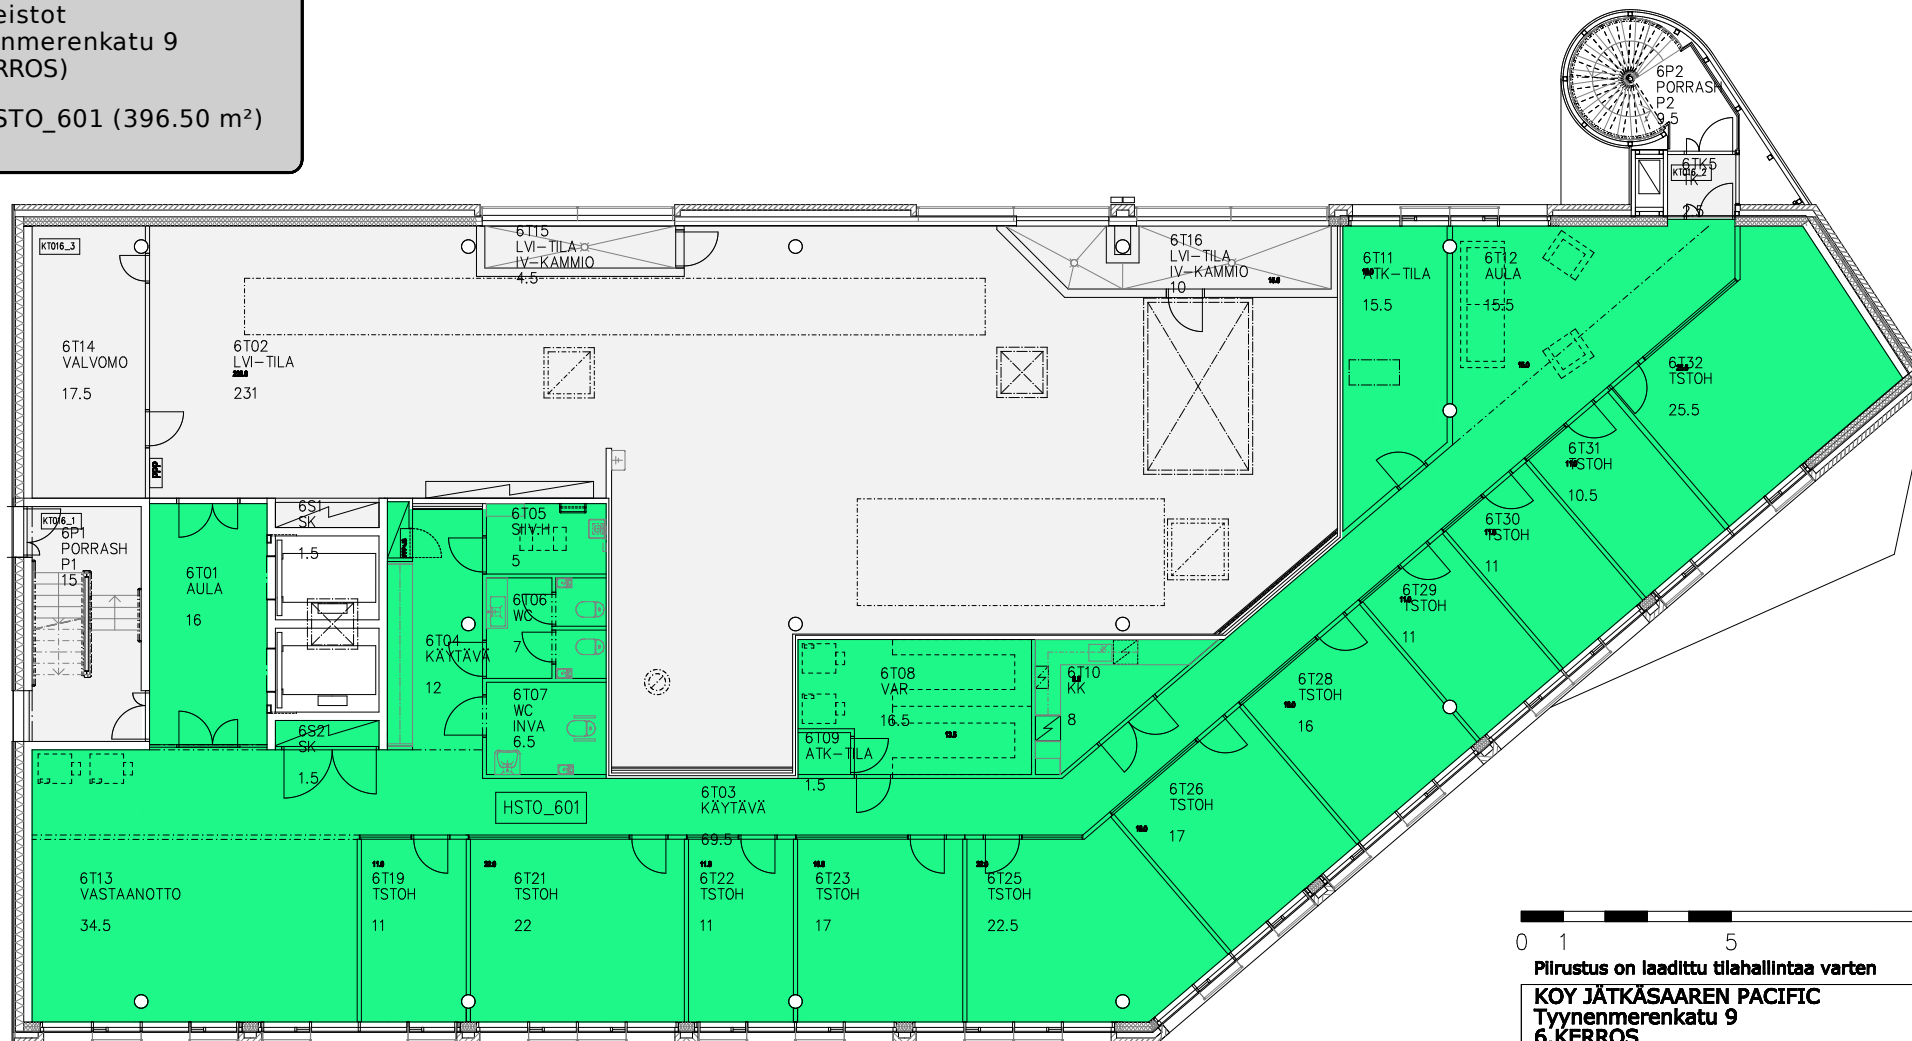

Piirustus on laadittu tilahallintaa varten

KOY JÄTKÄSAAREN PACIFIC Tyynenmerenkatu 9 6.KERROS	
Julkaisu 07.08.2019	RambollFM / Nva
RAMBOLL Ramboll Finland Oy Rasehallintokatu 3, 02600 Espoo 020 785 611	