


Tilanne 12.01.2021
Huoneistostatus
Tyynenmerenkatu 9
(3.KERROS)

□ Vuokrattava tila (659.00 m²)

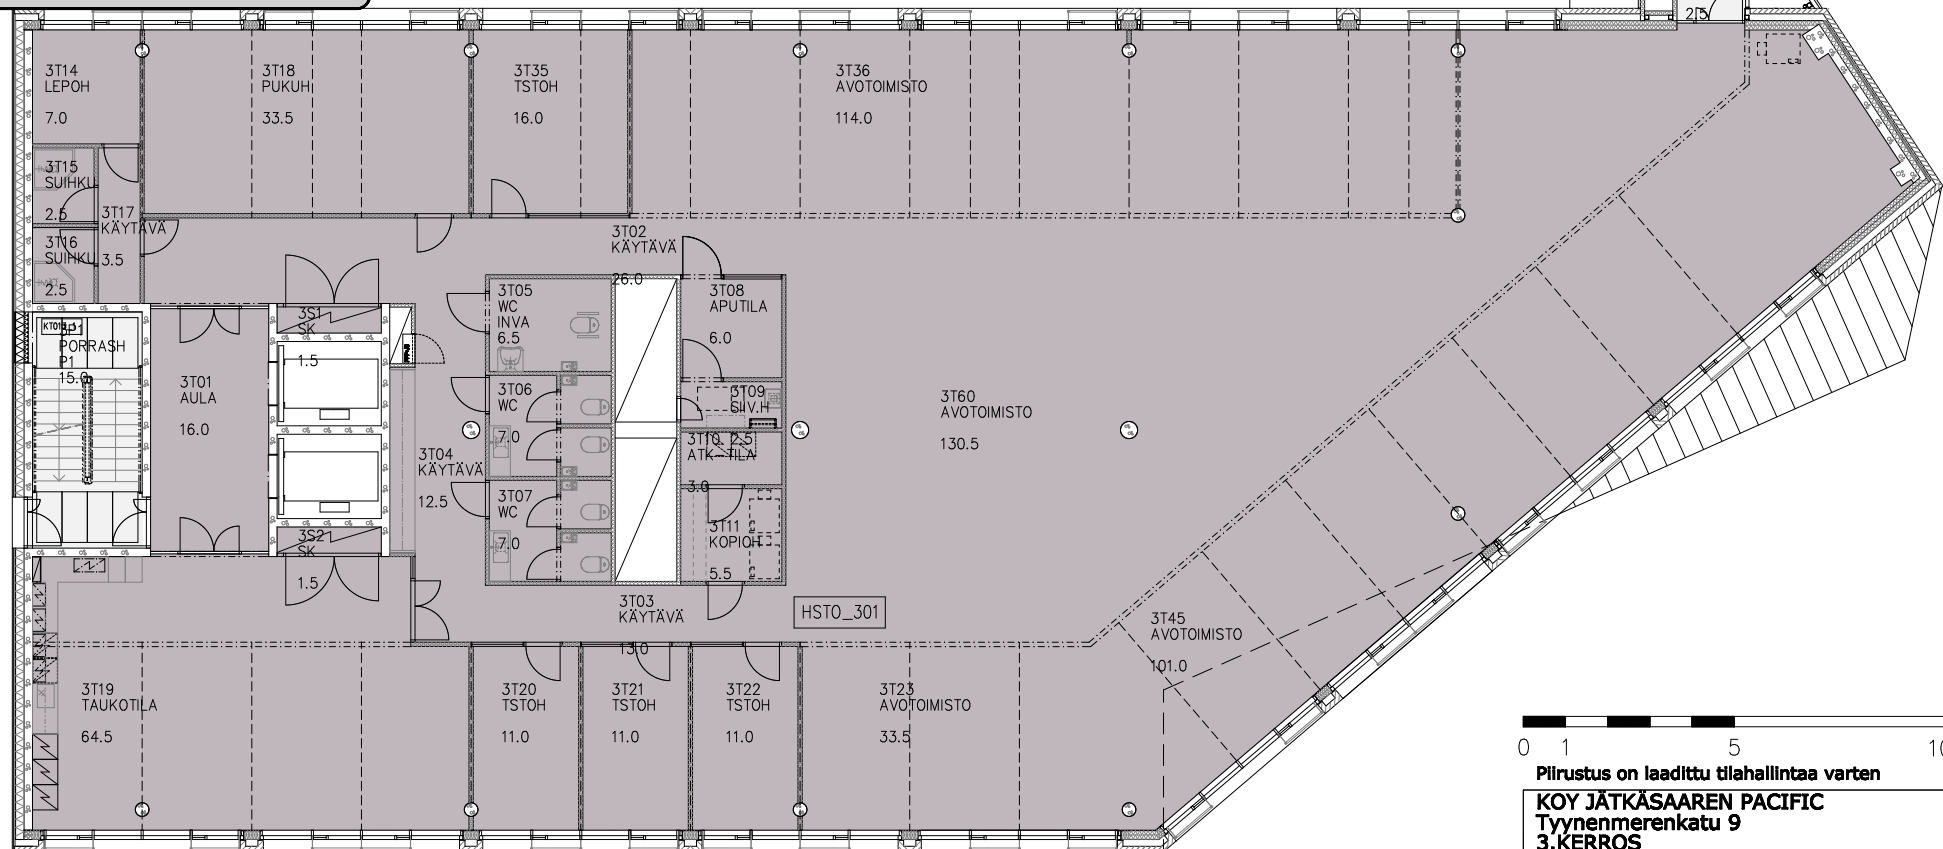

0 1 5 10m

Piirustus on laadittu tilahallintaa varten

KOY JÄTKÄSAAREN PACIFIC
Tyynenmerenkatu 9
3.KERROS

Julkaisu 07.08.2019 RambollFM / NVa

RAMBOLL

Ramboll Finland Oy
Itähallintokatu 3, 02600 Espoo
020 755 611