
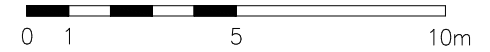


Tilanne 12.01.2021
Huoneistot
Tyynenmerenkatu 9
(5.KERROS)

■ HSTO_501 (658.50 m²)

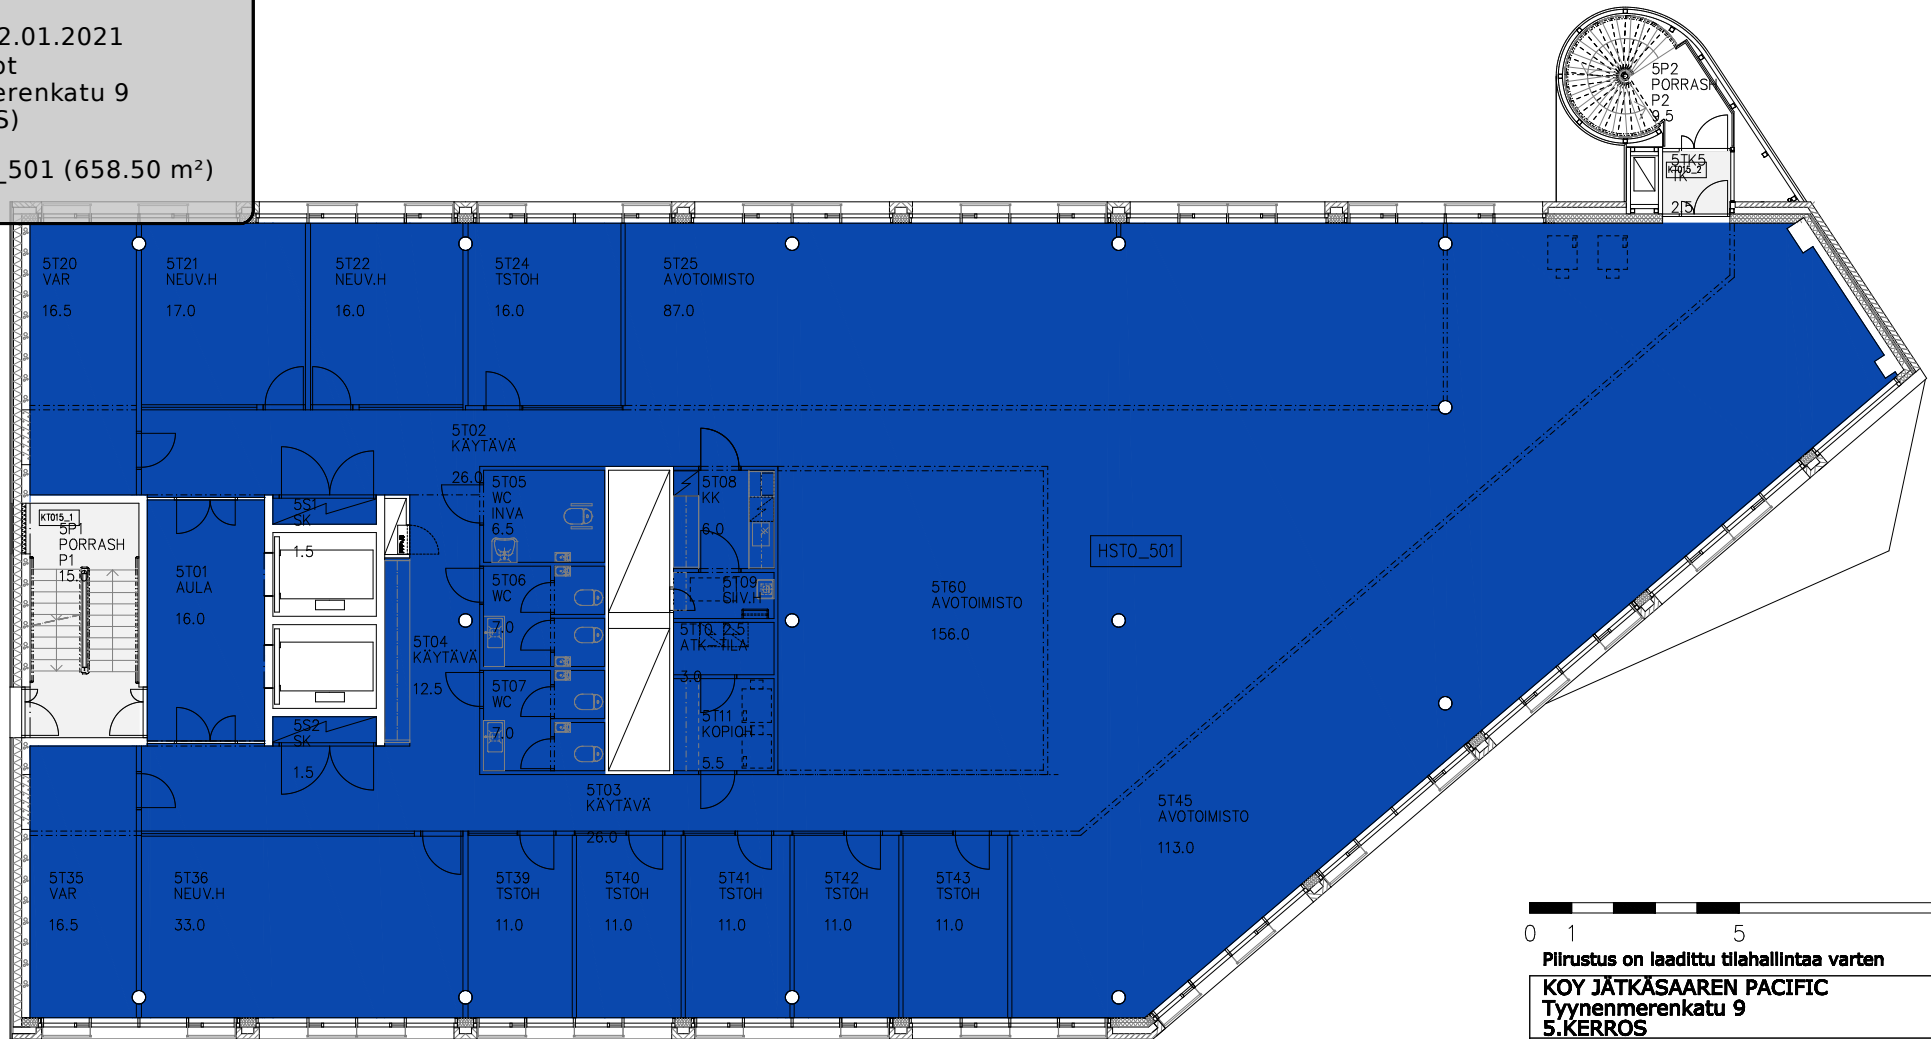

Piirustus on laadittu tilahallintaa varten

KOY JÄTKÄSAAREN PACIFIC
Tyynenmerenkatu 9
5.KERROS

Julkaisu 07.08.2019 RambollFM / NvA

RAMBOLL Ramboll Finland Oy
Tasavallintokatu 3, 02600 Espoo
020 735 611