


Huoneistoala on laskettu standardin SFS 5139:2011 (RT 12-11055) mukaisesti. Pinta-alat on mitattu CAD-tiedostosta.

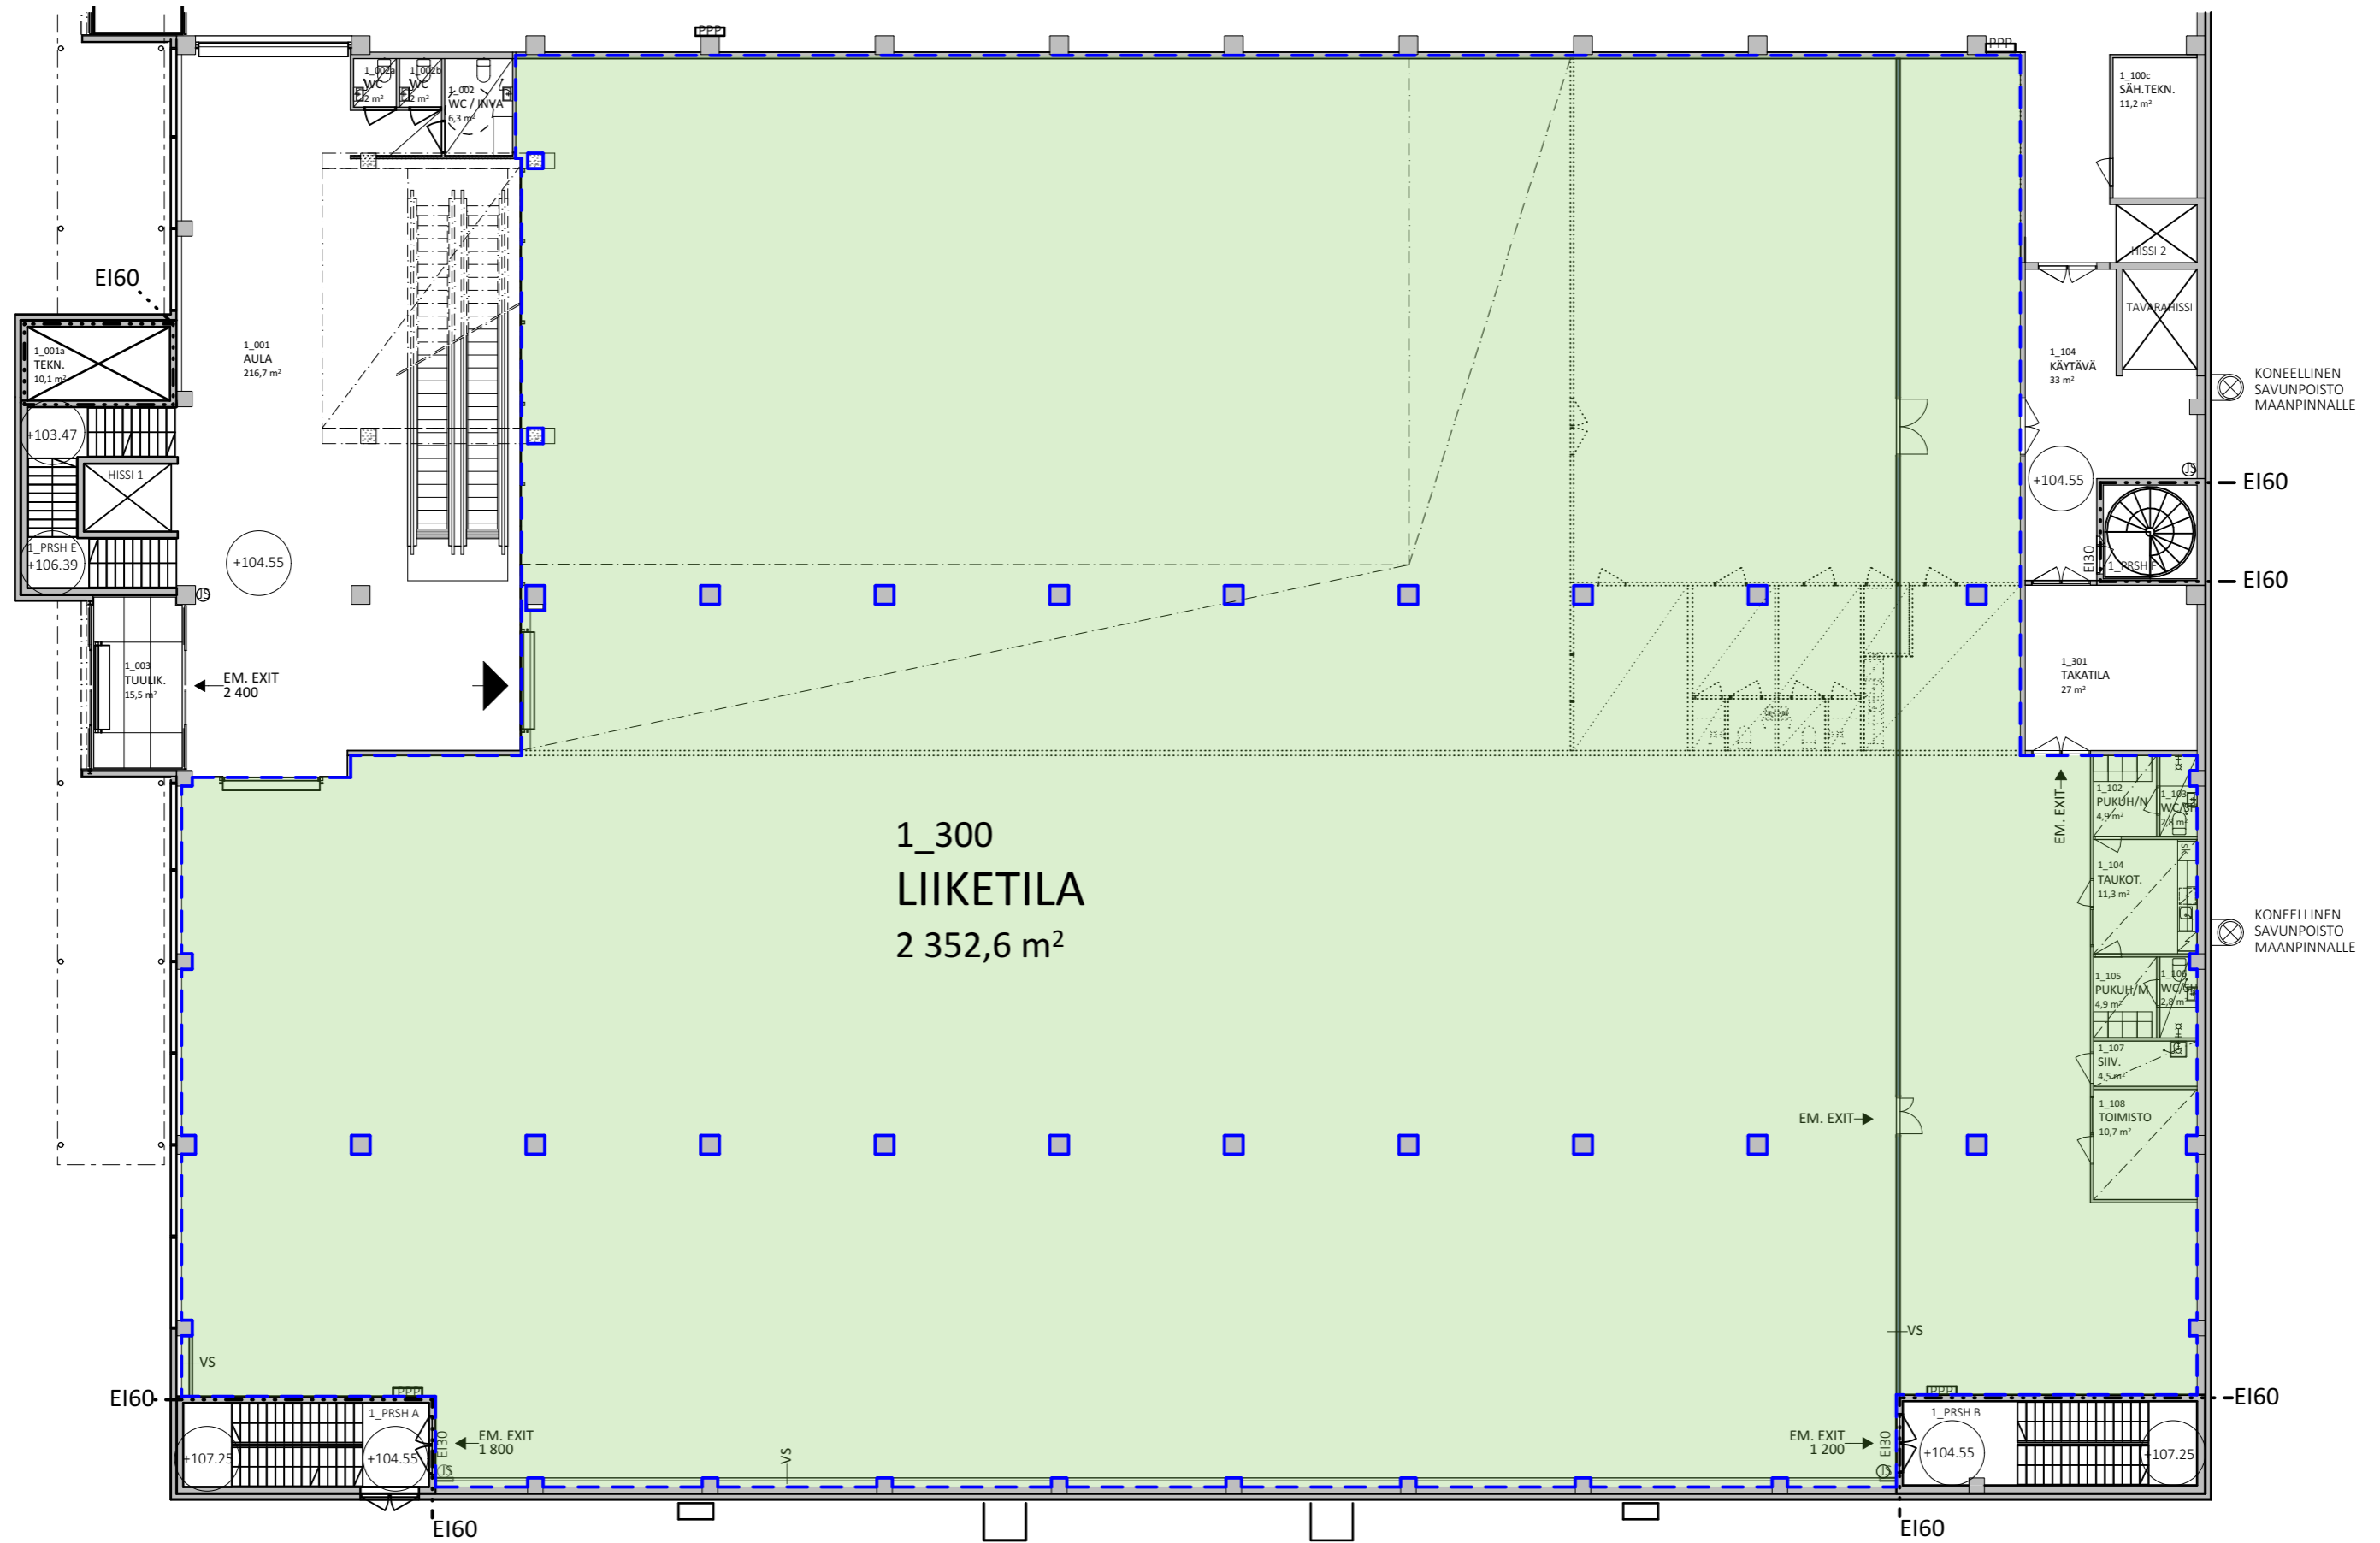

KOY LIELAHDEN KAUPPAPUISTO 1 | 1. KERROS LIIKETILA | LUONNOS  
1:200 | A3 | 16.10.2020