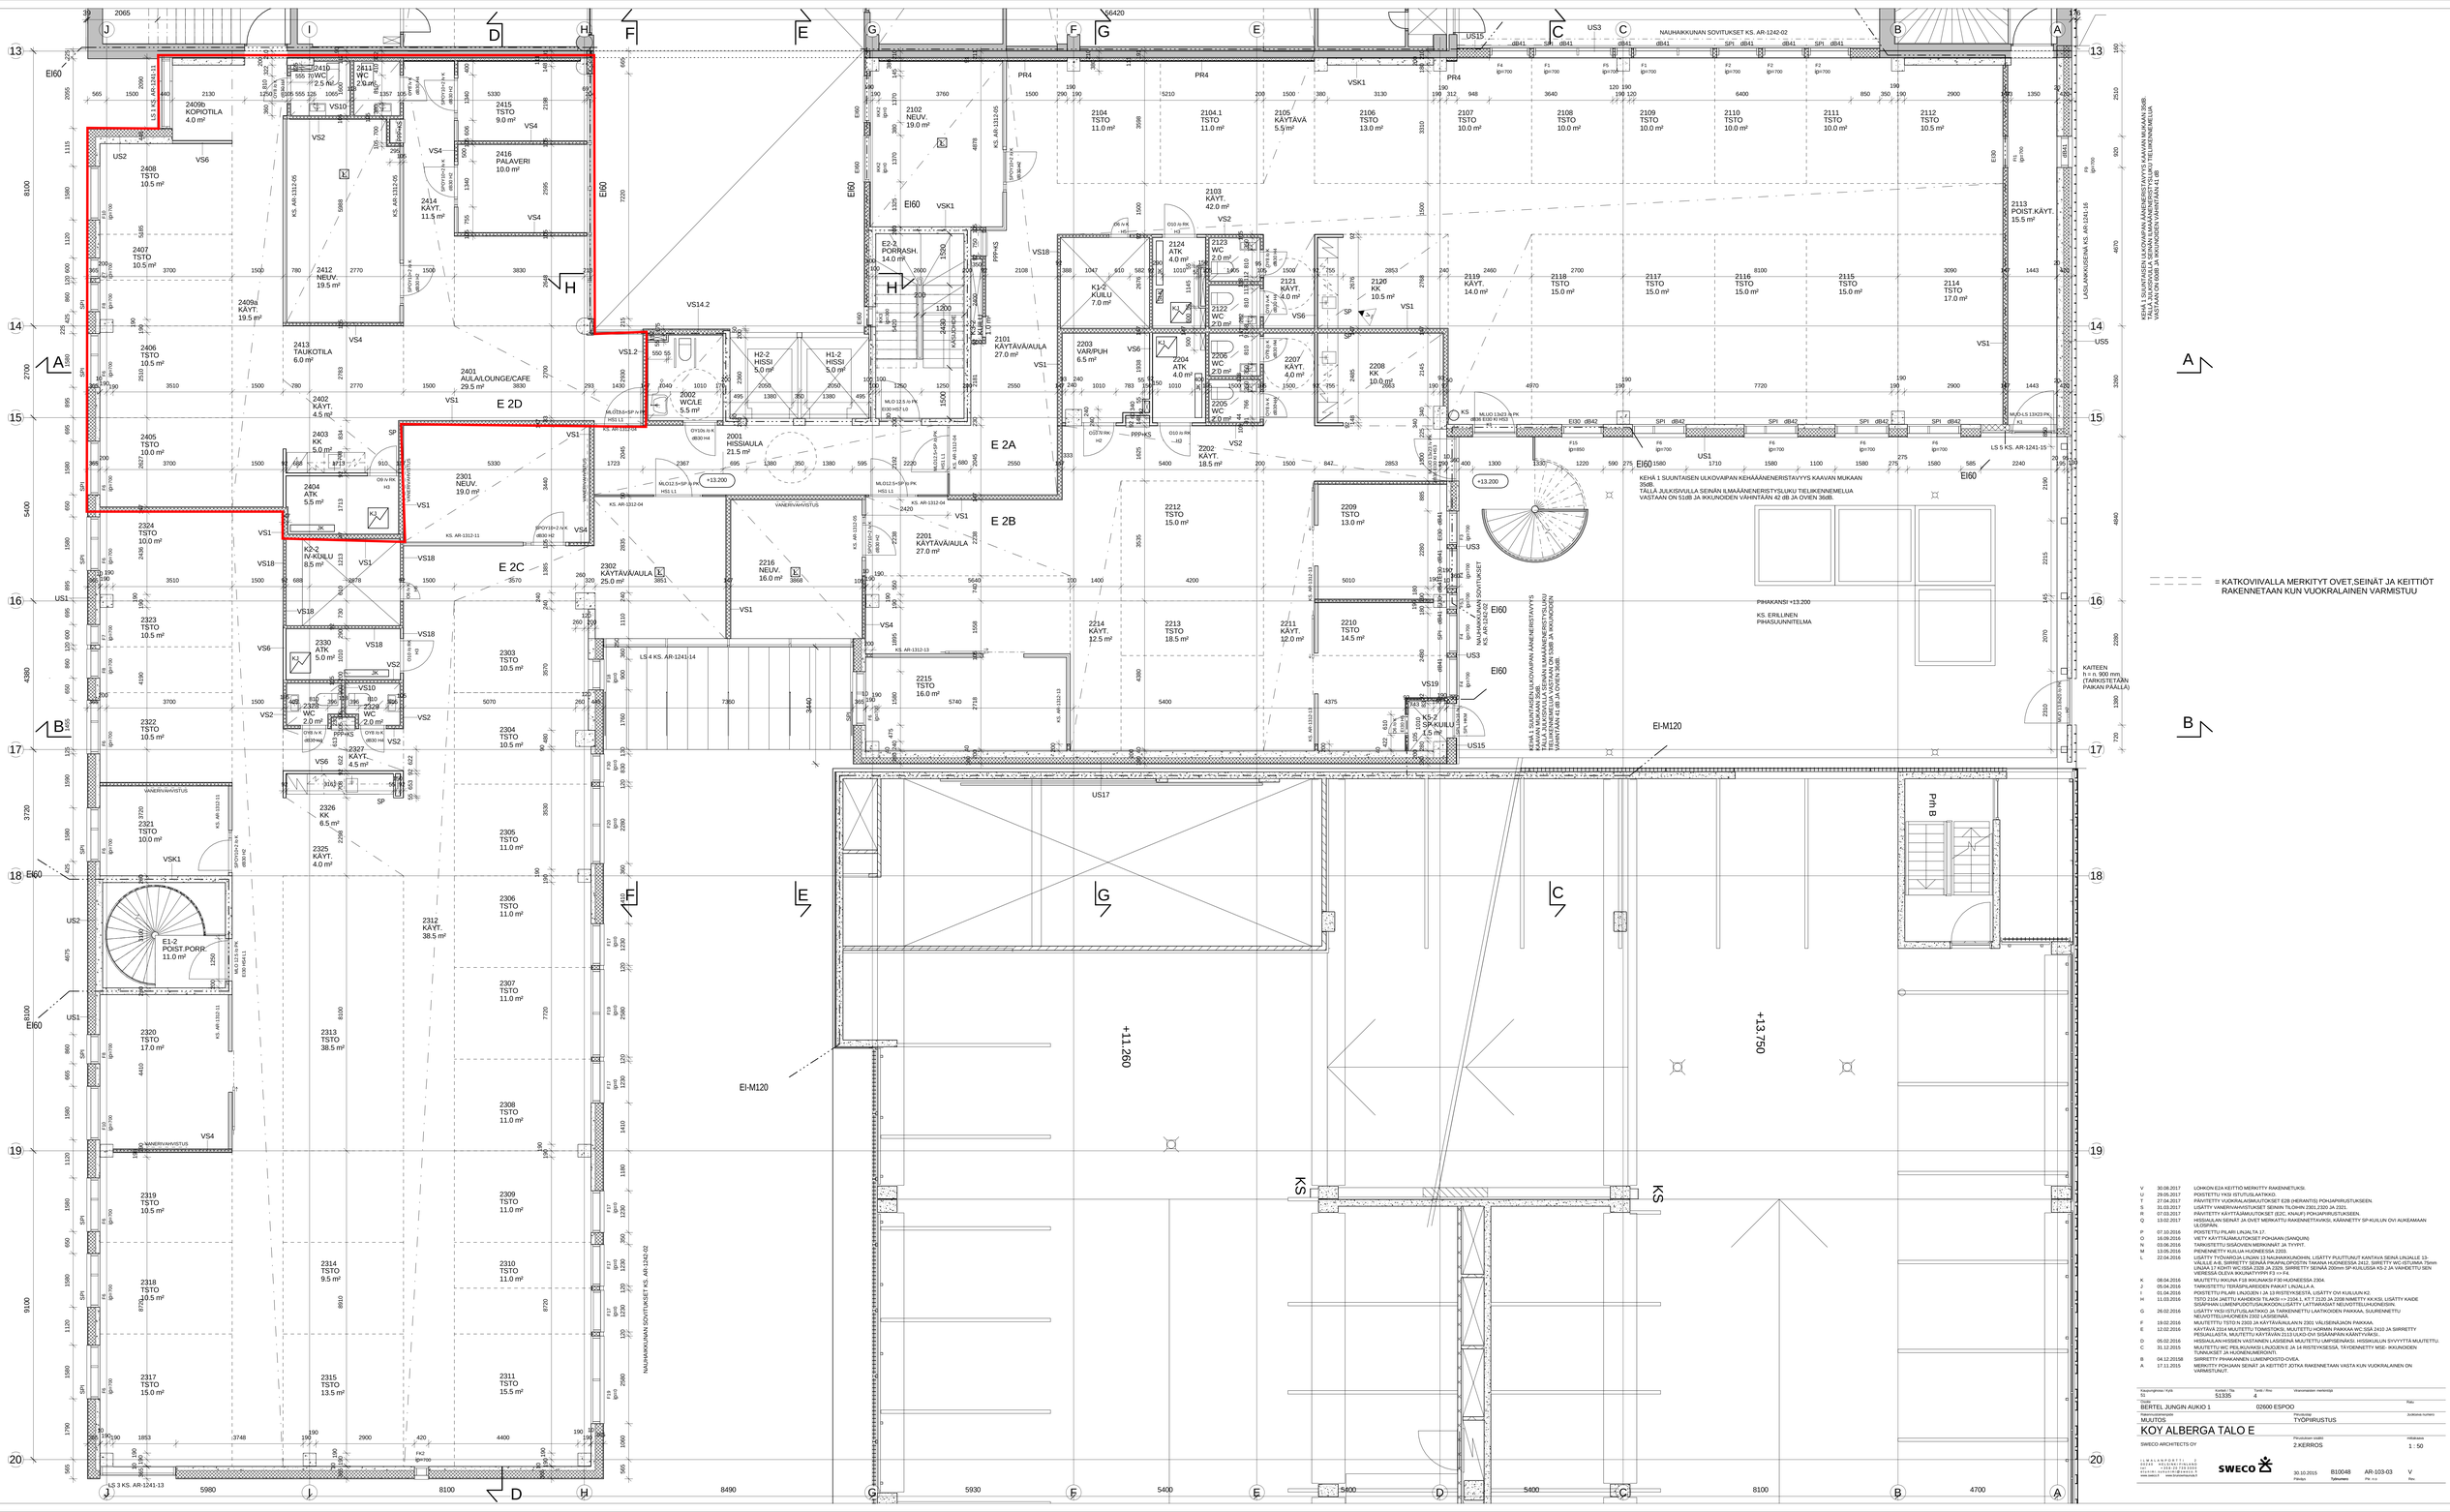

V.	30.08.2017	LOHKOIN EI2A KEITTIÖ MERKITTY RAKENNETUKSI.
U.	29.05.2017	POISTETTU YKSI ISTUTUSLAATIKKO.
T.	27.04.2017	PÄIVITETTY VUOKRALAISMUUTOKSET E2B (HERANTIS) POHJAPIIRUSTUKSEEN.
S.	31.03.2017	LISÄTTY VANERIRAVAISTUKSET SEINIIN TILOIHIN 2301,2320 JA 2321.
R	07.03.2017	PÄIVITETTY KÄYTTÄJÄMUUTOKSET (E2C, KNAUF) POHJAPIIRUSTUKSEEN.
Q	13.02.2017	HISSIAUKIN SEINÄT JA OVET MERKATTU RAKENNETTAVIKSI, KÄÄNNETTY SP-KUILUN OVI AUKEAMAAN ULOSPÄIN.
P	07.10.2016	POISTETTU PILARI LINJALTA 17.
O	16.09.2016	VIETY KÄYTTÄJÄMUUTOKSET POHJAAN (SANQUIN)
N	03.06.2016	TARKISTETTU SISÄOVIEN MERKINNÄT JA TYYPIT.
M	13.05.2016	PIENENNETTY KUILUA HUONEESSA 2103.
L	22.04.2016	MUUTETTU KÄYTÄVÄN/AULAN RAJAUSMOHIN, LISÄTTY PUUTTUNUT KANTAVA SEINÄ LINJALLE 13-VÄLILLE A-B, SIIRRETTY SEINÄÄ PIKAPALOPISTIN TAKANA HUONEESSA 2412, SIIRRETTY WC-ISTUIMIA 75mm LINJAA 17 KOHTI WC:SSÄ 2328 JA 2329, SIIRRETTY SEINÄÄ 200mm SP-KUILUSSA KS-2 JA VAIHDETTU SEIN. VERHOSSA OLEVA RAJUNAYYPPI F3 >> F4.
K	08.04.2016	MUUTETTU IKKUNA F18 IKKUNAKSI F30 HUONEESSA 2304.
J	05.04.2016	TARKISTETTU TERÄSPILARIDEEN PAIKAT LINJALLA A.
I.	01.04.2016	POISTETTU PILARI LINJOJEN I JA 13 RISTEYKSESTÄ, LISÄTTY OVI KUILUUN K2.
H.	11.03.2016	MUUTETTU SEINÄ LINJALLE 13 VÄLILLE A-B-1, KTT 2120 JA 2208 NIMETTY KK:KSI, LISÄTTY KAIDE TERÄSPIHAN LUMIDYUSTOSUHAOON LIUKUESTEEKSI. KEVENNETTIIN PORRASKONEISTON.
G	26.02.2016	LISÄTTY YKSI ISTUTUSLAATIKKO JA TAIKENNETTU LAATIKOIDEN PAIKKAA, SUURENNETTU NEUVOTTELUHUONEEN 2302 LASISEINÄÄ.
F	19.02.2016	MUUTETTU TSTO:N 2303 JA KÄYTÄVÄ/AULAKIN 2301 VÄLISEINÄJAON PAIKKAA.
E	12.02.2016	KÄYTÄVÄ 2314 MUUTETTU TOIMISTOKSI, MUUTETTU HORMIN PAIKKAA WC:SSÄ 2410 JA SIIRRETTY PESUALLASTA, MUUTETTU KÄYTÄVÄN 2113 ULKO-OVI SISÄÄNPÄIN KÄÄNTYVÄKSI.
D	05.02.2016	HISSIAUKIN HISSEN VASTAINEN LASISEINÄ MUUTETTU LIMPISEINÄKSI. HISSIKUILUN SYVYYTTÄ MUUTETTU.
C	31.12.2015	MUUTETTU WC PEILIJAKSOJEN LINJOJEN E JA 14 RISTEYKSESSÄ, TÄYDENNETTY MSE- IKKUNOIDEN TUNNUSTEET JA HUONENUMEROINTI.
B	04.12.20158	SIIRRETTY PIHAKANNEN LUMENPOISTO-OVEA.
A	17.11.2015	LISÄTTY PUNAMAN SEINÄT JA KEITTIÖT JOTKA RAKENNETAAN VAISTA KUN VUOKRALAINEN ON VARMISTUNUT.

Kaupunginosa / Kylä	Kortteli / Tila	Tontti / Rno	Viranomaisen merkintöjä
53	51335	4	
Osoite			Raja
BERTEL JUNGIN AUKIO 1		02600 ESPOO	
Rakennushanke		Piirustus	Julkisivun numero
MUUTOS		TYÖPIIRUSTUS	
KOY ALBERGA TALO E			
SWECO ARCHITECTS OY		Pääsuunnittelijan osoite 2.KERROS	mittakaava 1 : 50

30.10.2015	B10048	AR-103-03	V.	
Päiväys	Työnumero	Piir. n:o	Rev.	

JUMALANPOLKU 7
02140 ESPOO FINLAND
PUHELIN +358 20 7291 8300
FAX +358 20 7291 8399
www.sweco.fi www.finnmarkarkkitehdit.fi

SWECO

36008 2000