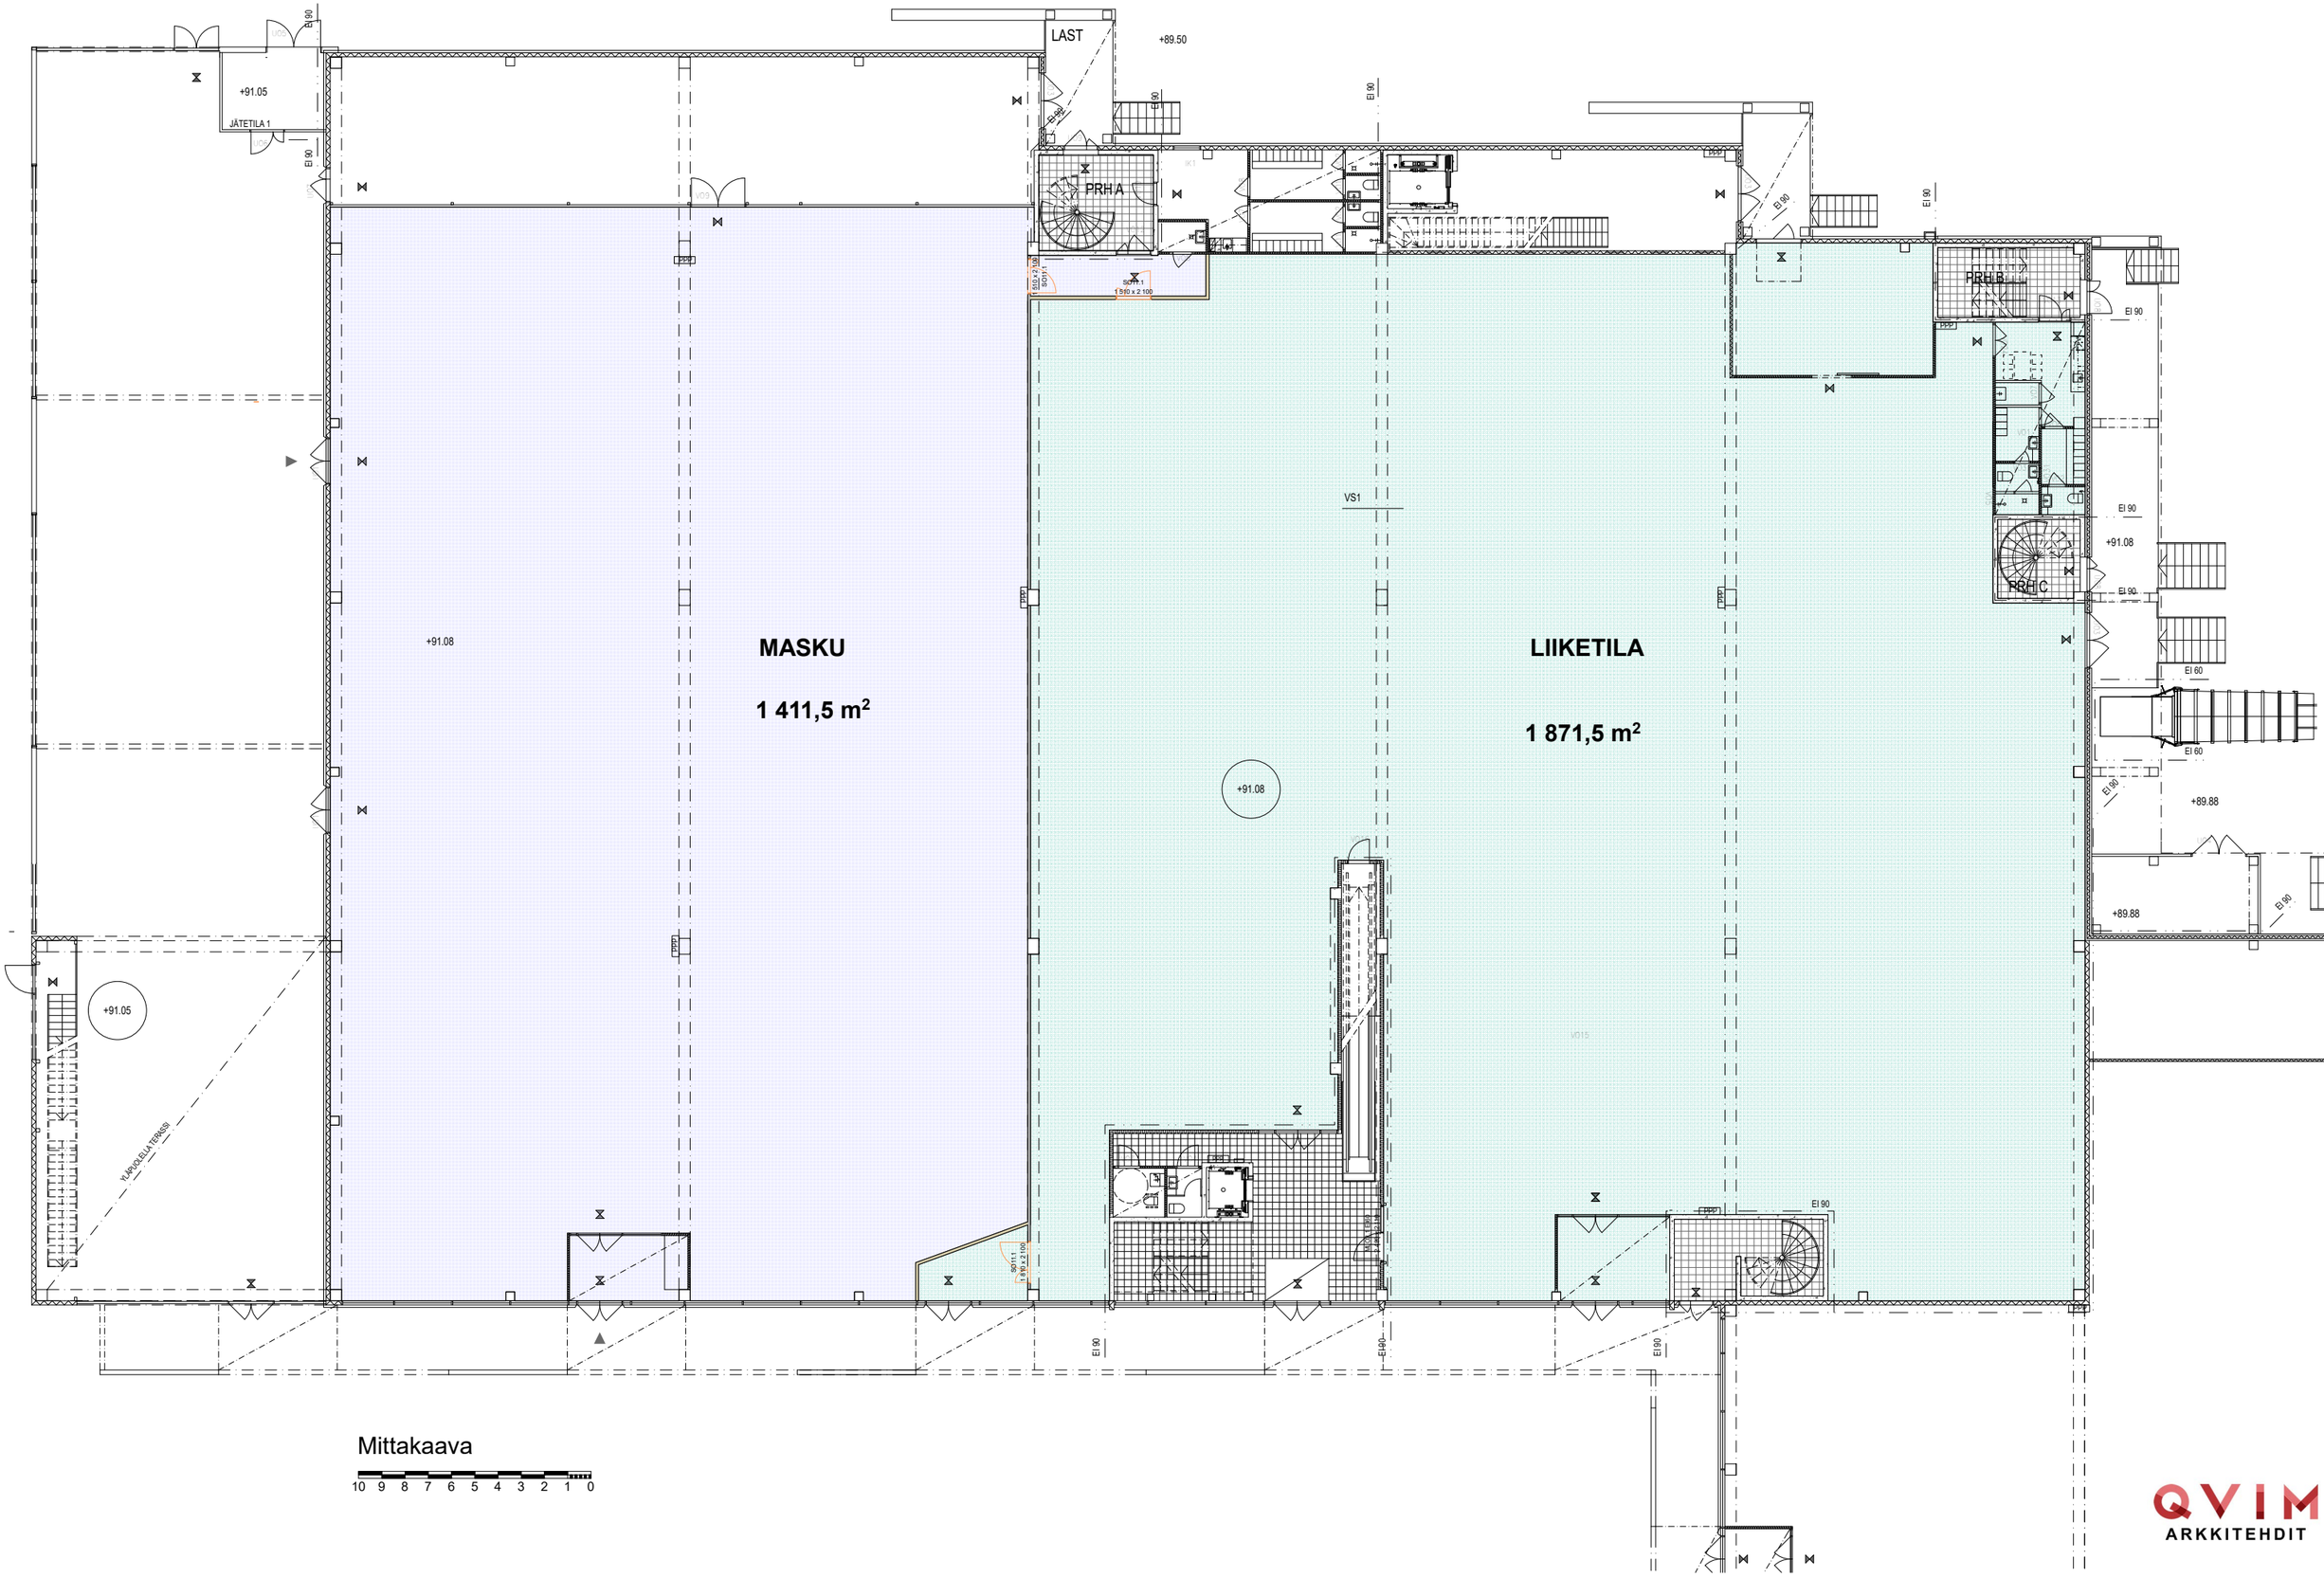

QVIM ARKKITEHDIT

1 : 250; 10.5.2021 21.16