


PAIKANNUSKAAVIO 1:1000

- Hätäpoistumisreitit / Emergency exits
- Ovi osastoituun uloskäytävään / Fire-separated exit
- Pikapaloposti / Fire hydrant box
- Palopainike / Manual fire alarm
- Palosammutin / Fire extinguisher

Pinta-alat on mitattu ulkoseinän sisäpinnan mukaan. Pinta-alasta on vähennetty kantavat pilarit ja seinät. Vuokrattavien tilojen välisten seinien kohdalla pinta-ala on mitattu seinän keskilinjan mukaan. Vuokrattavan tilan ja yhteistilan väliseinän kohdalla pinta-alan rajapinta on väliseinän yhteistilan puoleisessa pinnassa.

Hätäpoistumisreitit on pidettävä vapaana kalusteista ja tavaroista. Hätäpoistumisreitien leveys on sama kuin hätäpoistumisoven leveys. / Do not use exit paths for open storage at any time. The width of the exit path is the same as the width of the exit door.

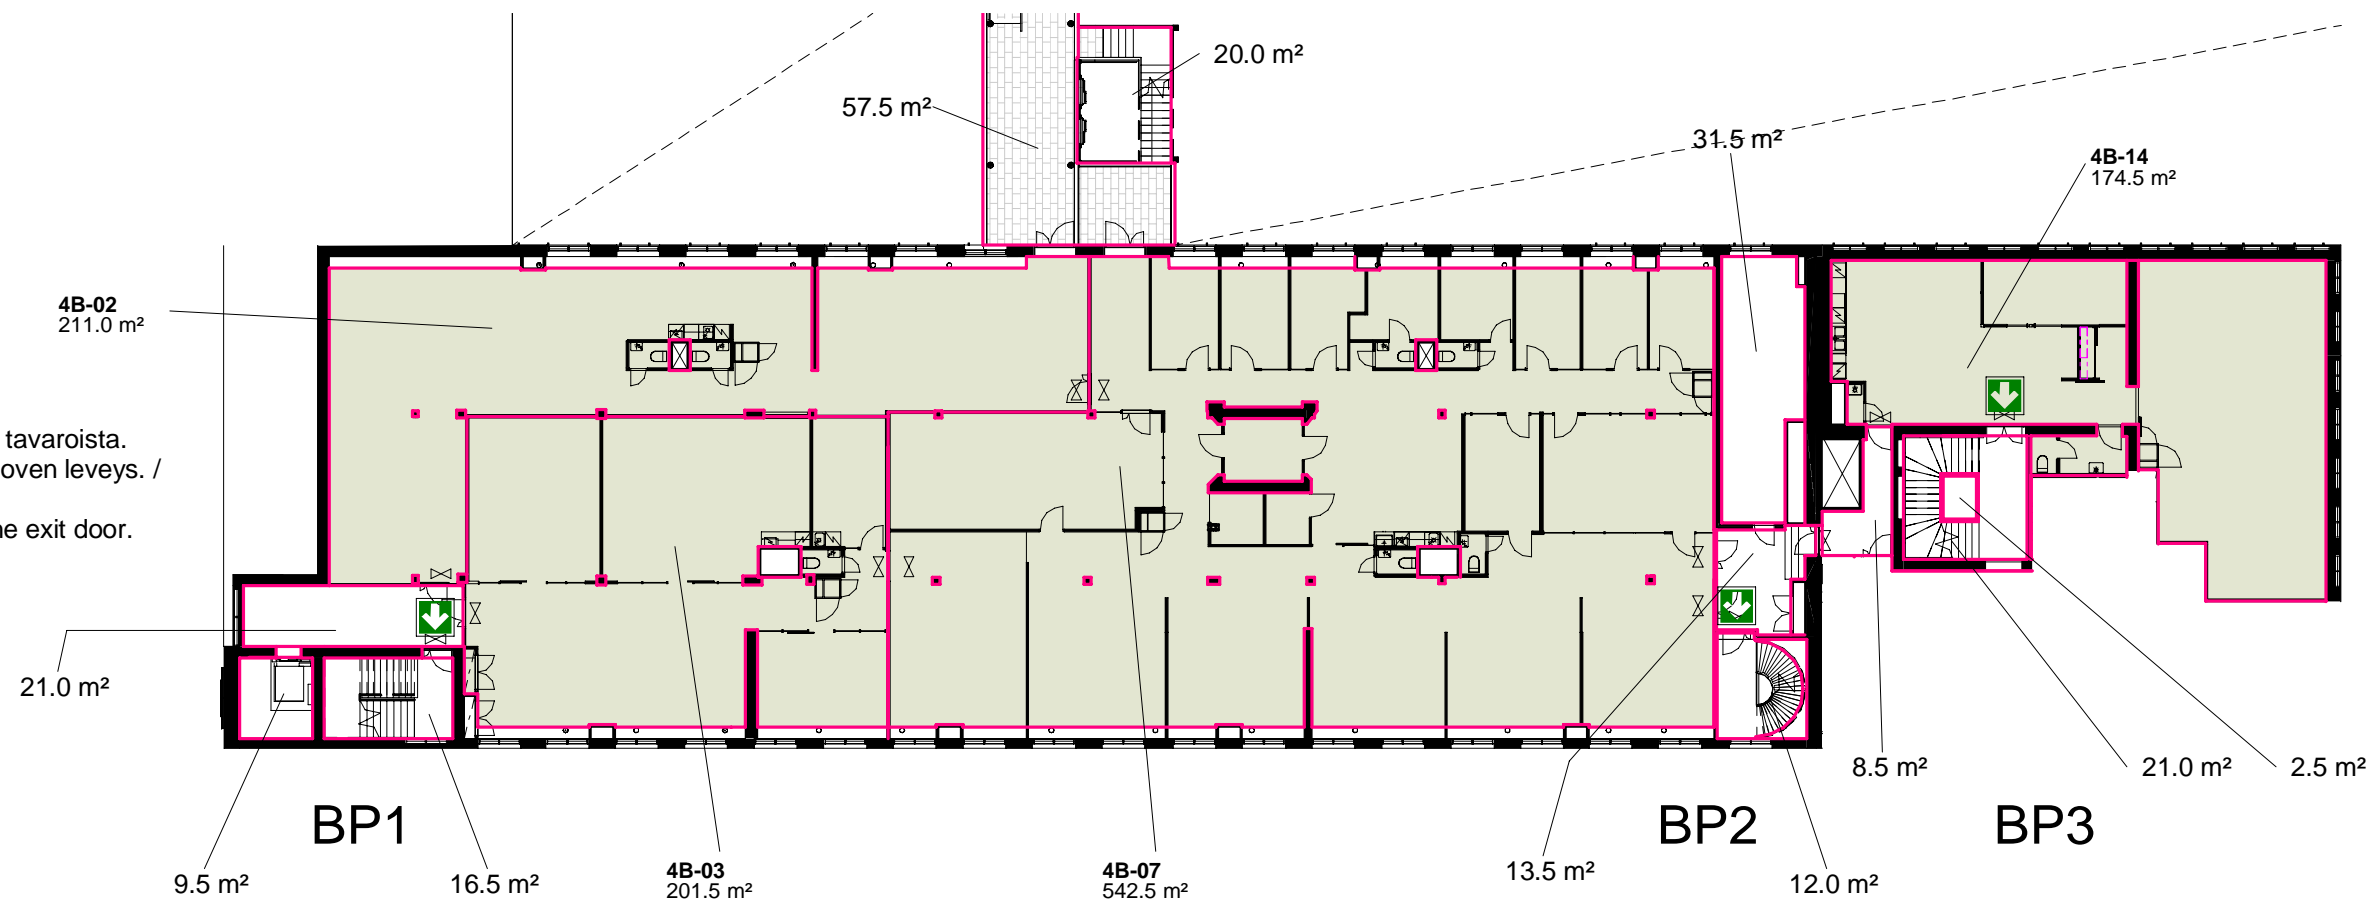

POHJAPIIRUSTUKSEN  
MITTAKAAVA 1:300

0 1 2 4 6m

4B-02,03,07,14 Toimisto LUONNOS

31.05.2021