


Toimisto 1 = 98,3m²

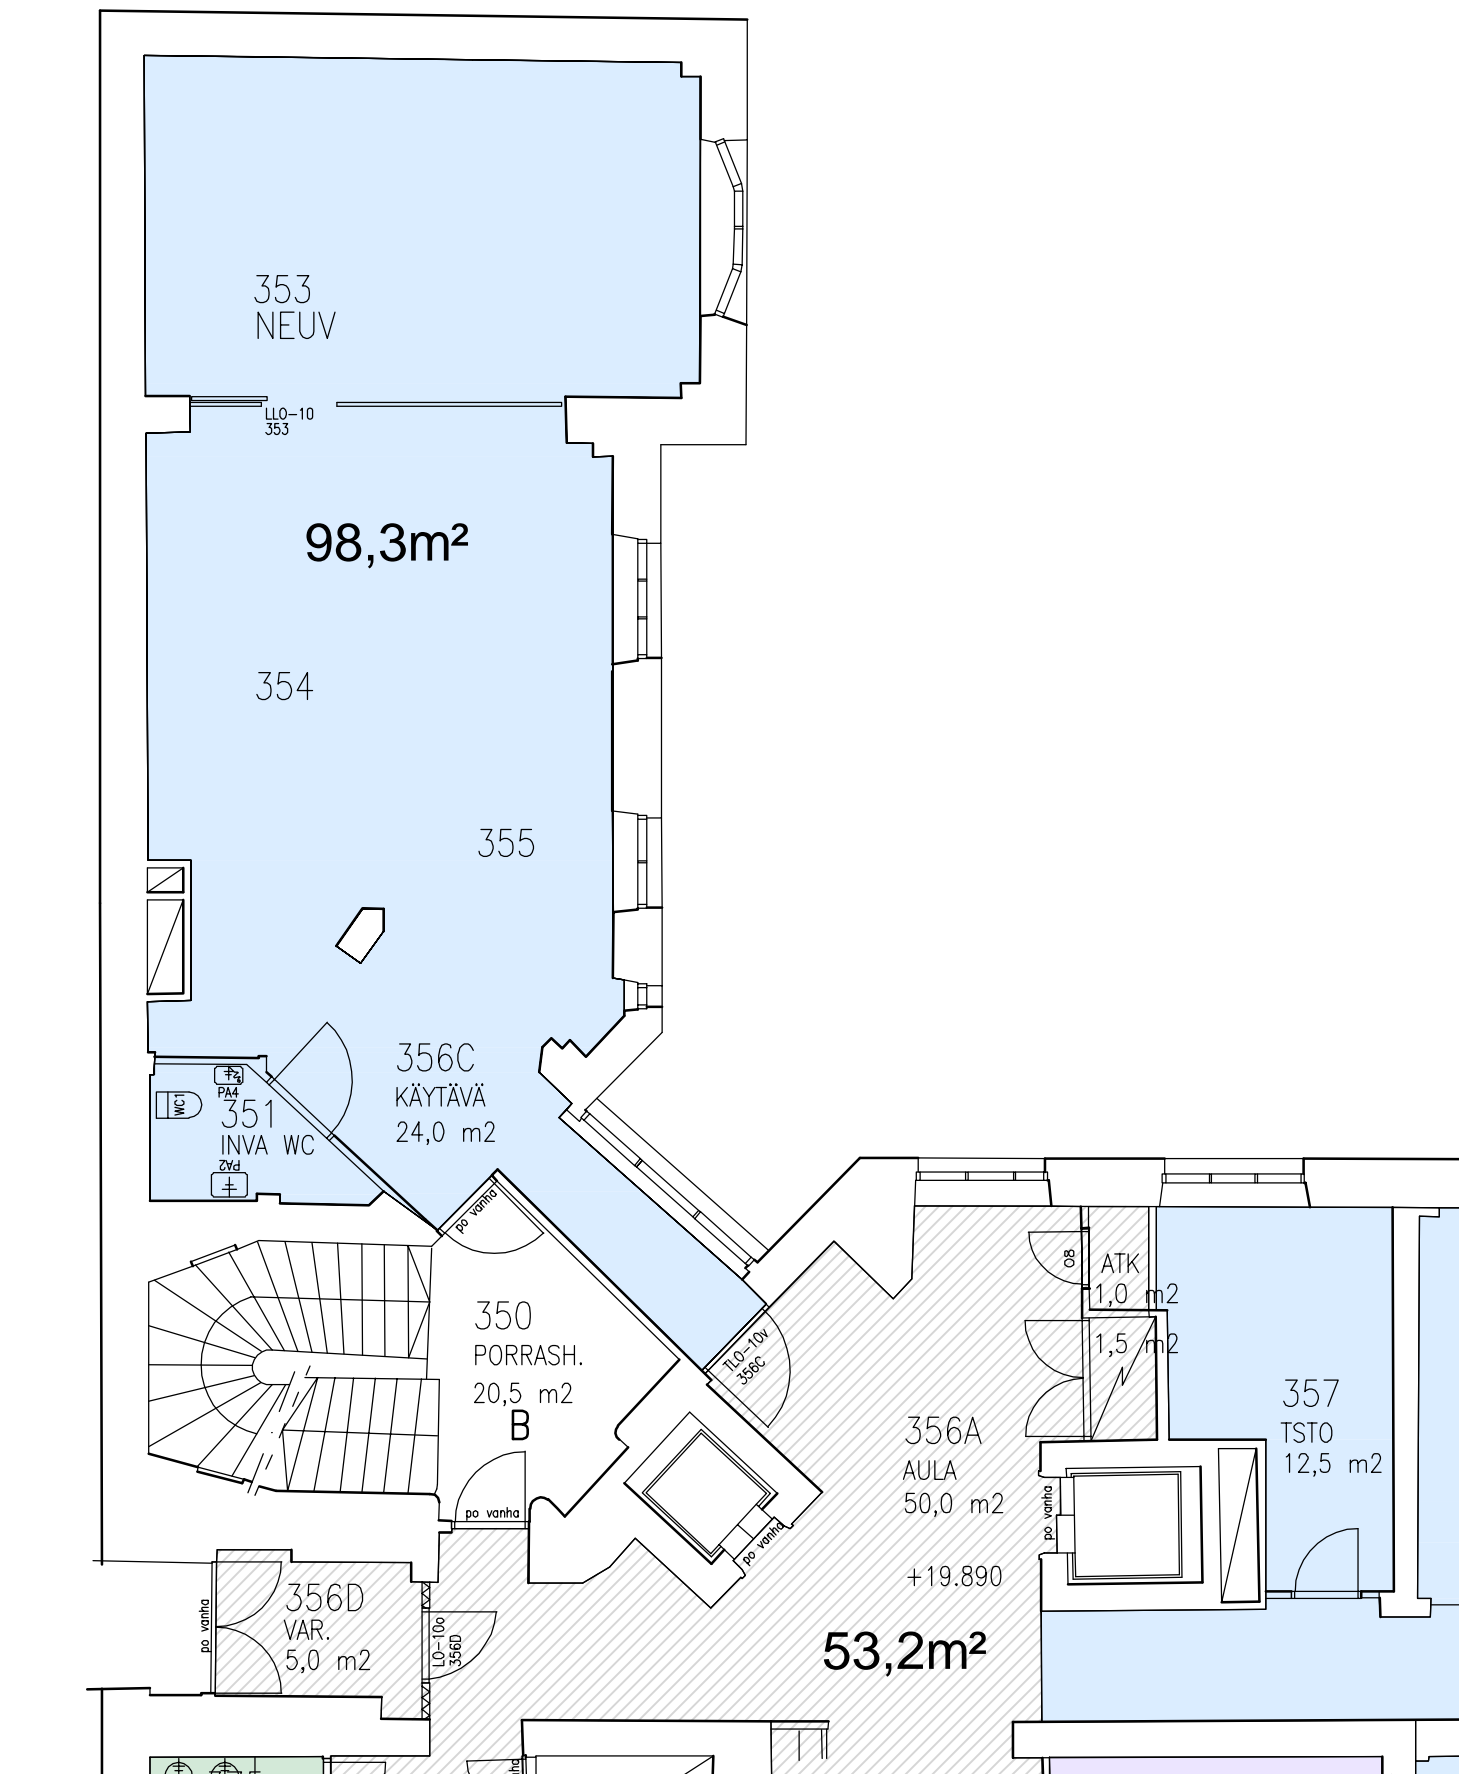

MITAT TARKISTETTAVA PAIKALLA!

Lapinlahdenkatu 1 AB
Helsinki
3.krs
Toimistotila 1

Tekijä
SH
Mittakaava
1:100

Vaihtoehto
-
Pvm
28.11.2019

PES-ARKKITEHDIT OY
ISON-ANTINTIE 8, 00930 HELSINKI
PUH 09-3417 340, FAX 09-34173417
www.pesark.com

