


RAKENNUKSEN PALOLUOKKA F3
PALOVAARALLISUUSLUOKKA 1, SUOJAUSTASO 3, SPRINKLAUS
PALOKUORMA VARASTOTILAT YLI 1200 MJ/m²,
MUUT TILAT ALLE 600 MJ/m²
SÄHKÖLIIITTYMÄ 400A
LATTIAN HYÖTYKUORMA 20 KN/m² (2000 KG/m²)
LATTIAN MAKSIMI PISTEKUORMA 40 KN/m² (4000 KG/m²)
VAPAA KORKEUS VARASTOISSA 7,2 m

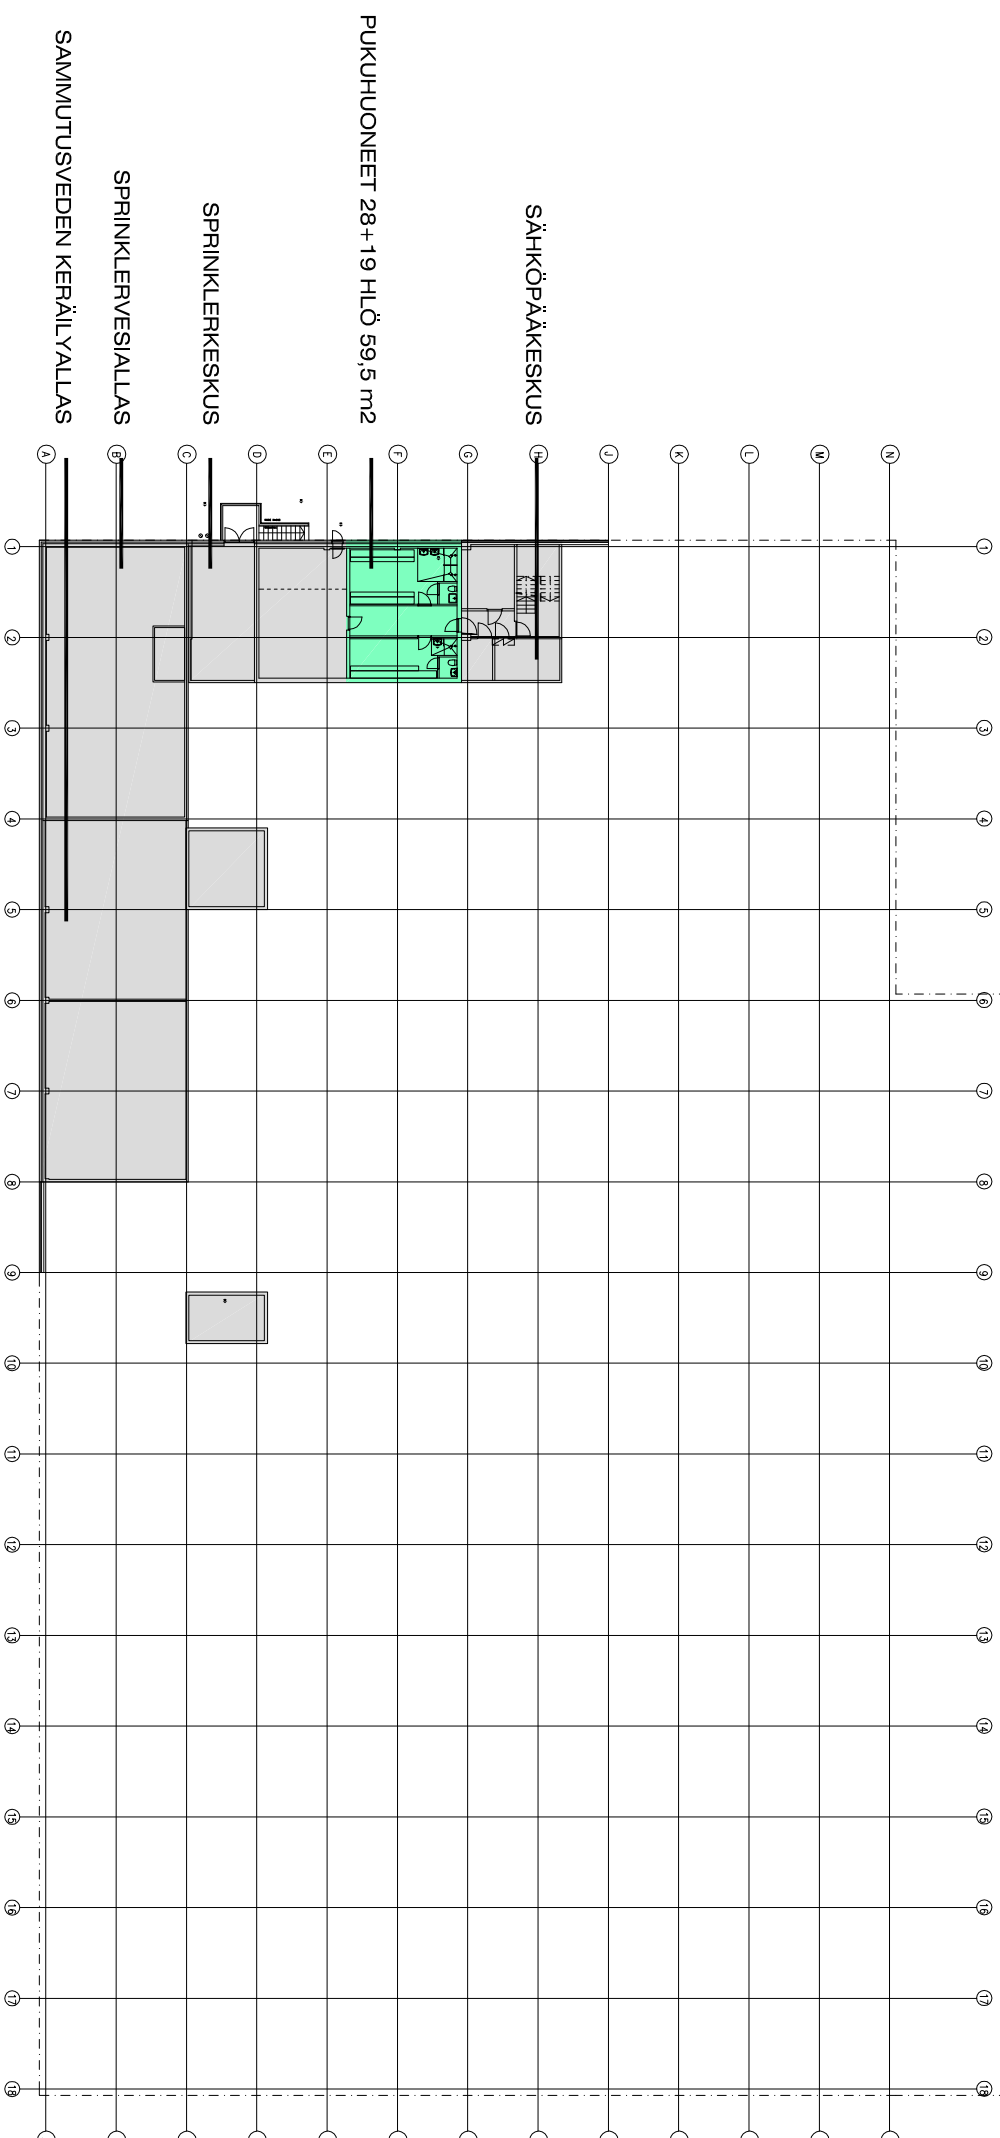

HONKANUMMENTIE 13