

1.1 yht. 249 m²


1.2 yht. 232,5 m²

1.3 yht. 205,5 m²

1.4 yht. 264 m²

Tilat yhteensä

1.1	249 m ²
1.2	232,5 m ²
1.3	205,5 m ²
1.4	264 m ²
2.1	248 m ²
2.2	235,5 m ²
2.3	246 m ²
2.4	254 m ²
yht.	1933 m²

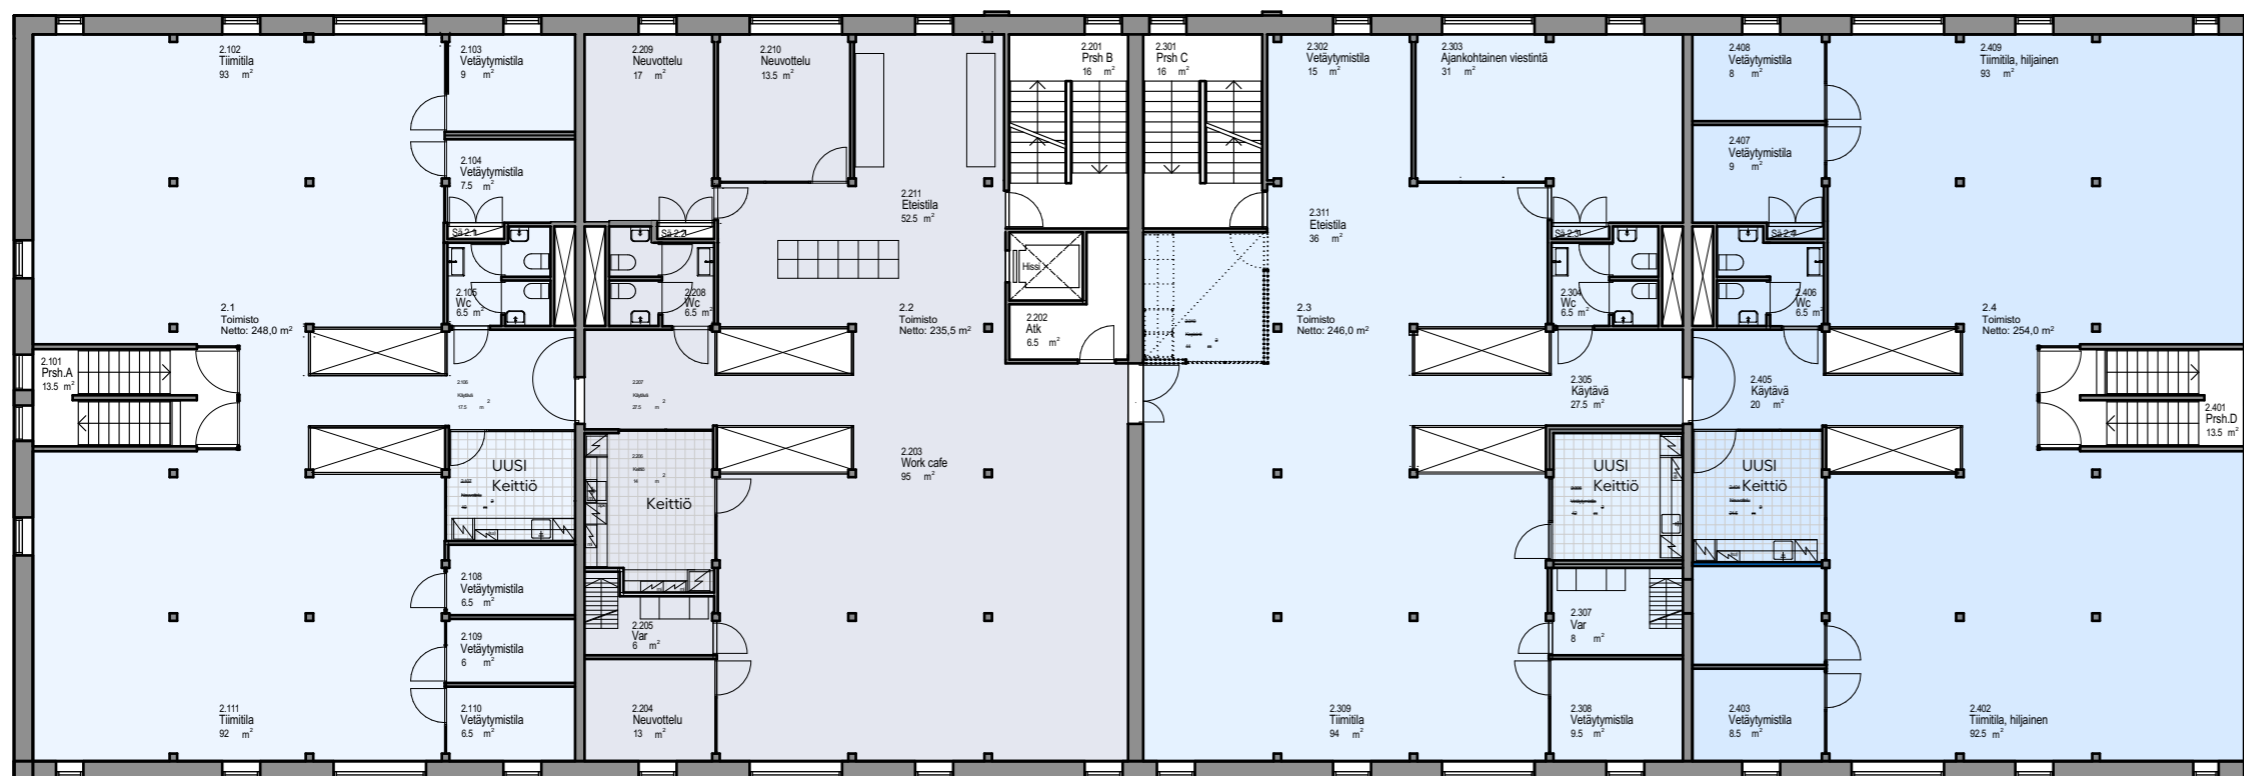

2.1 yht. 248 m²

2.2 yht. 235,5 m²

2.3 yht. 246 m²

2.4 yht. 254 m²

