
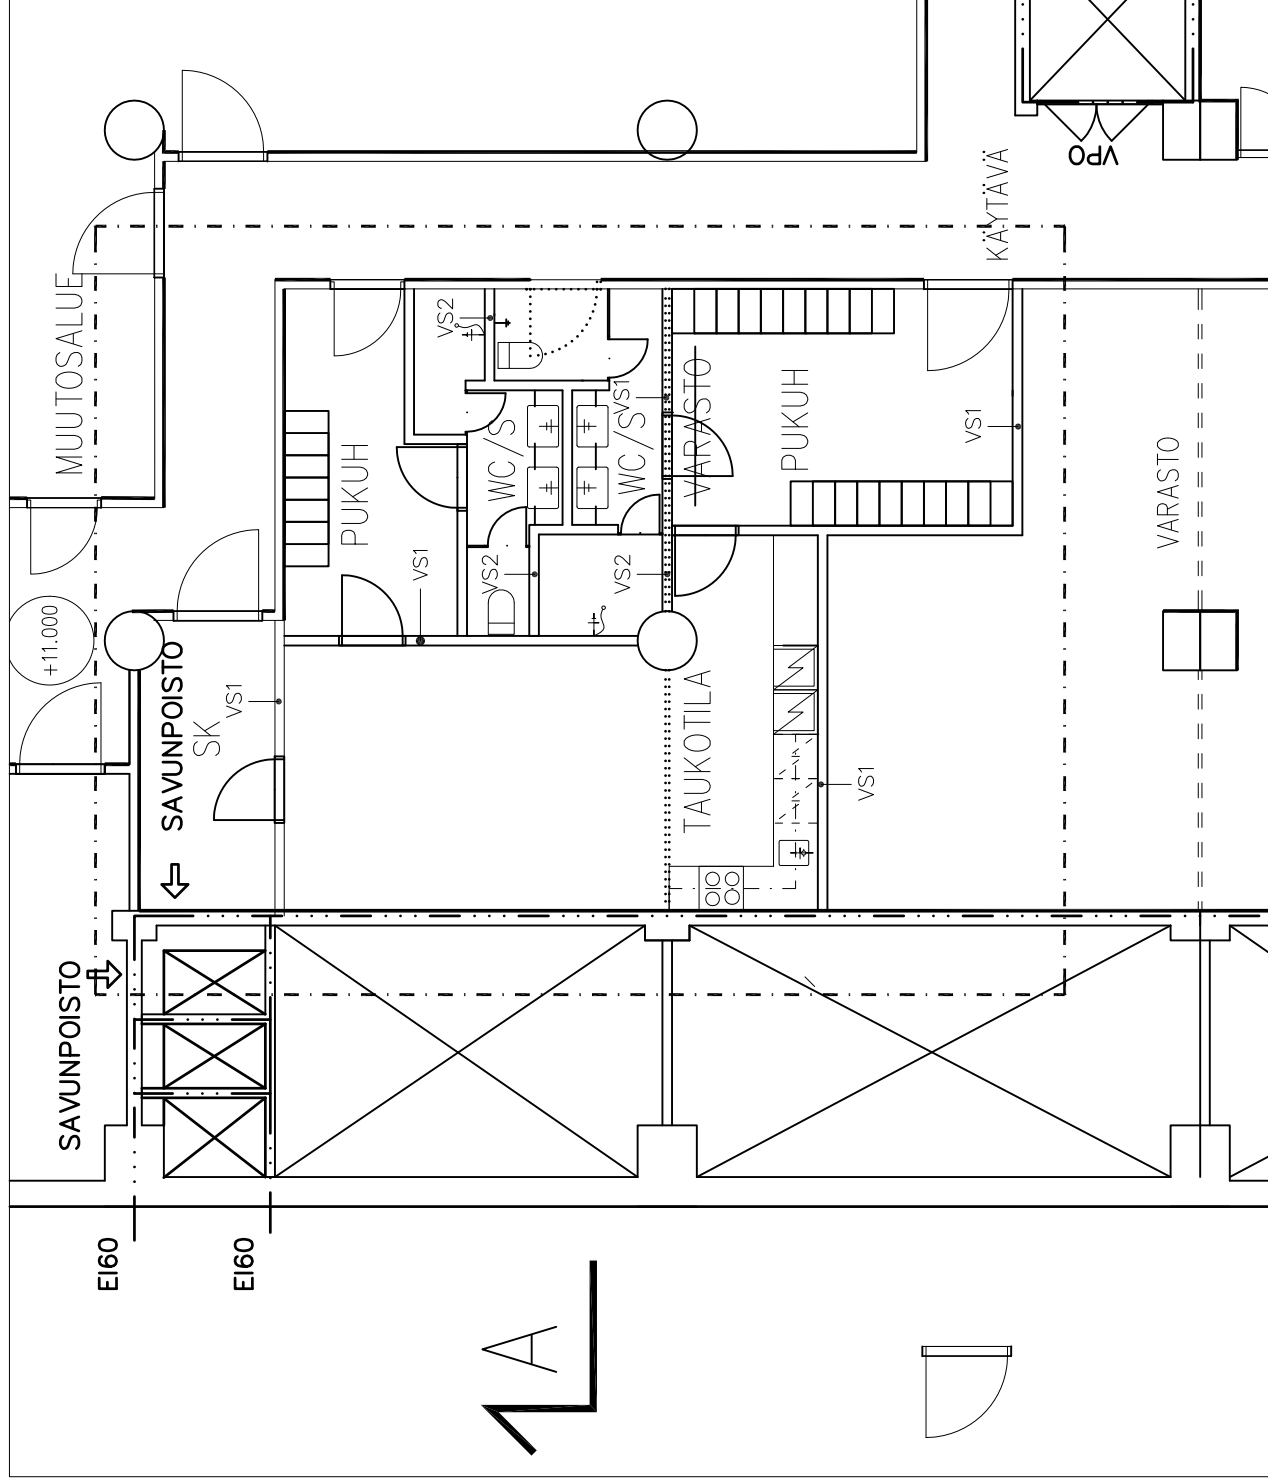


MUUTOSALUE

MUUTOKSET :

1. KERROS
-VARASTOTILA MUUTETAAN TAKAISIN SOSIAALITILAKSI

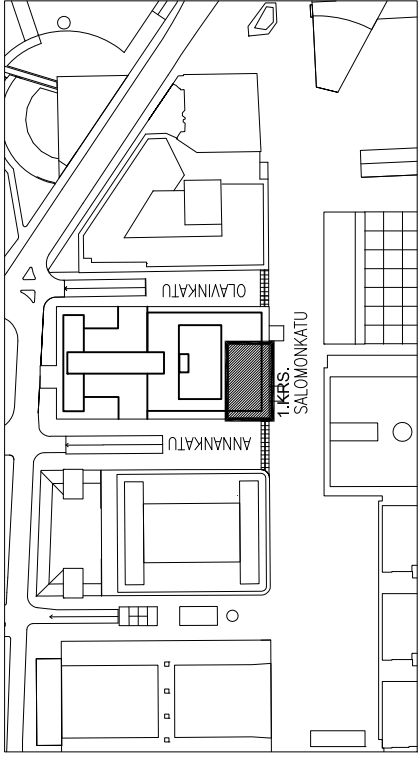

Tasokoordinaatio /
Plankoordinaatiosystem:
VVJ
Korkeusjärjestelmä / Höjdsystem:
N60

Kaupunginosa/Kylä	Korttel/Tila	Tontti/Rn:o
4.KAMPPI	212	1
Rakennustoimenpide	MUUTOS	
Rakennuskohteen nimi ja osoite	KOY SALOMONKATU, 7-9	
SALOMONKATU 5,	00100 HKI	

Viranomaisten merkintä	Juoks. nro	
Piirustaja	2(3)	
Piirustuksen sisältö	Mittakaava	
POHJAPIIRUSTUS	1.KRS 1:100	
Työ nro	Piirustus nro	Muutokoodi
Yhteyshenkilö		Päiväys
		17.07.2014

IDEARK

Arhitektori Oy Tuulospolku 5 00330 Helsinki 33
Puh: (09) 458 7471 Fax: (09) 458 7471
Gsm: 0500 806 821 ideark@kolombus.fi

Aleksi Junttila
Juska Junttila arkkitehti Safa