


SILTASAARI 10
 Siltasaarenkatu 10
 00530 Helsinki

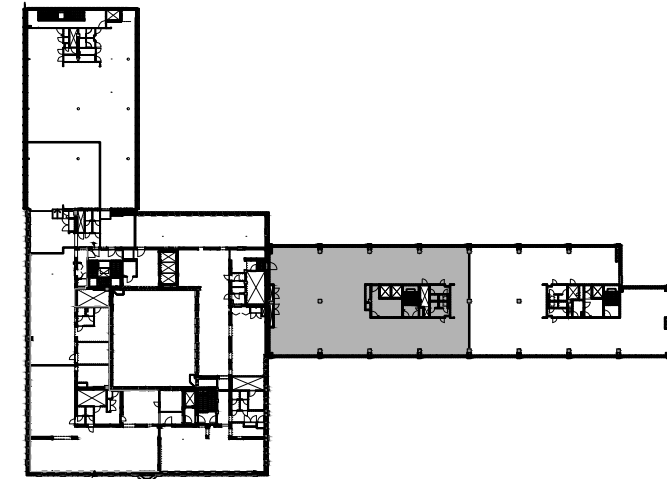

TILA P4.3G, P4.4G, P4.5G & P4.6G
 548 m²

TILATEHOKKUUS: 10 m²/hlö
HENKILÖMÄÄRÄ: 54 hlö:ä
 (TYÖPISTEEN KOKO 1600mm)

TOIMISTO

LOUNGE

TAUKOTILA


NEUVOTTELU

HILJ. TILA

AVOIN TOIMISTOTILA

KÄYTÄVÄ

WC (4KPL)

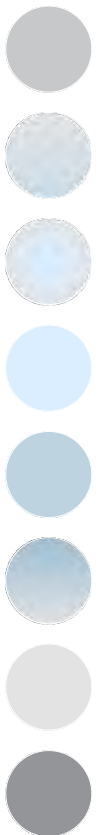

MITTAKAAVA 1:120

(KALUSTEET VIITTEELLISIÄ)

POISTUMISTIET ←