
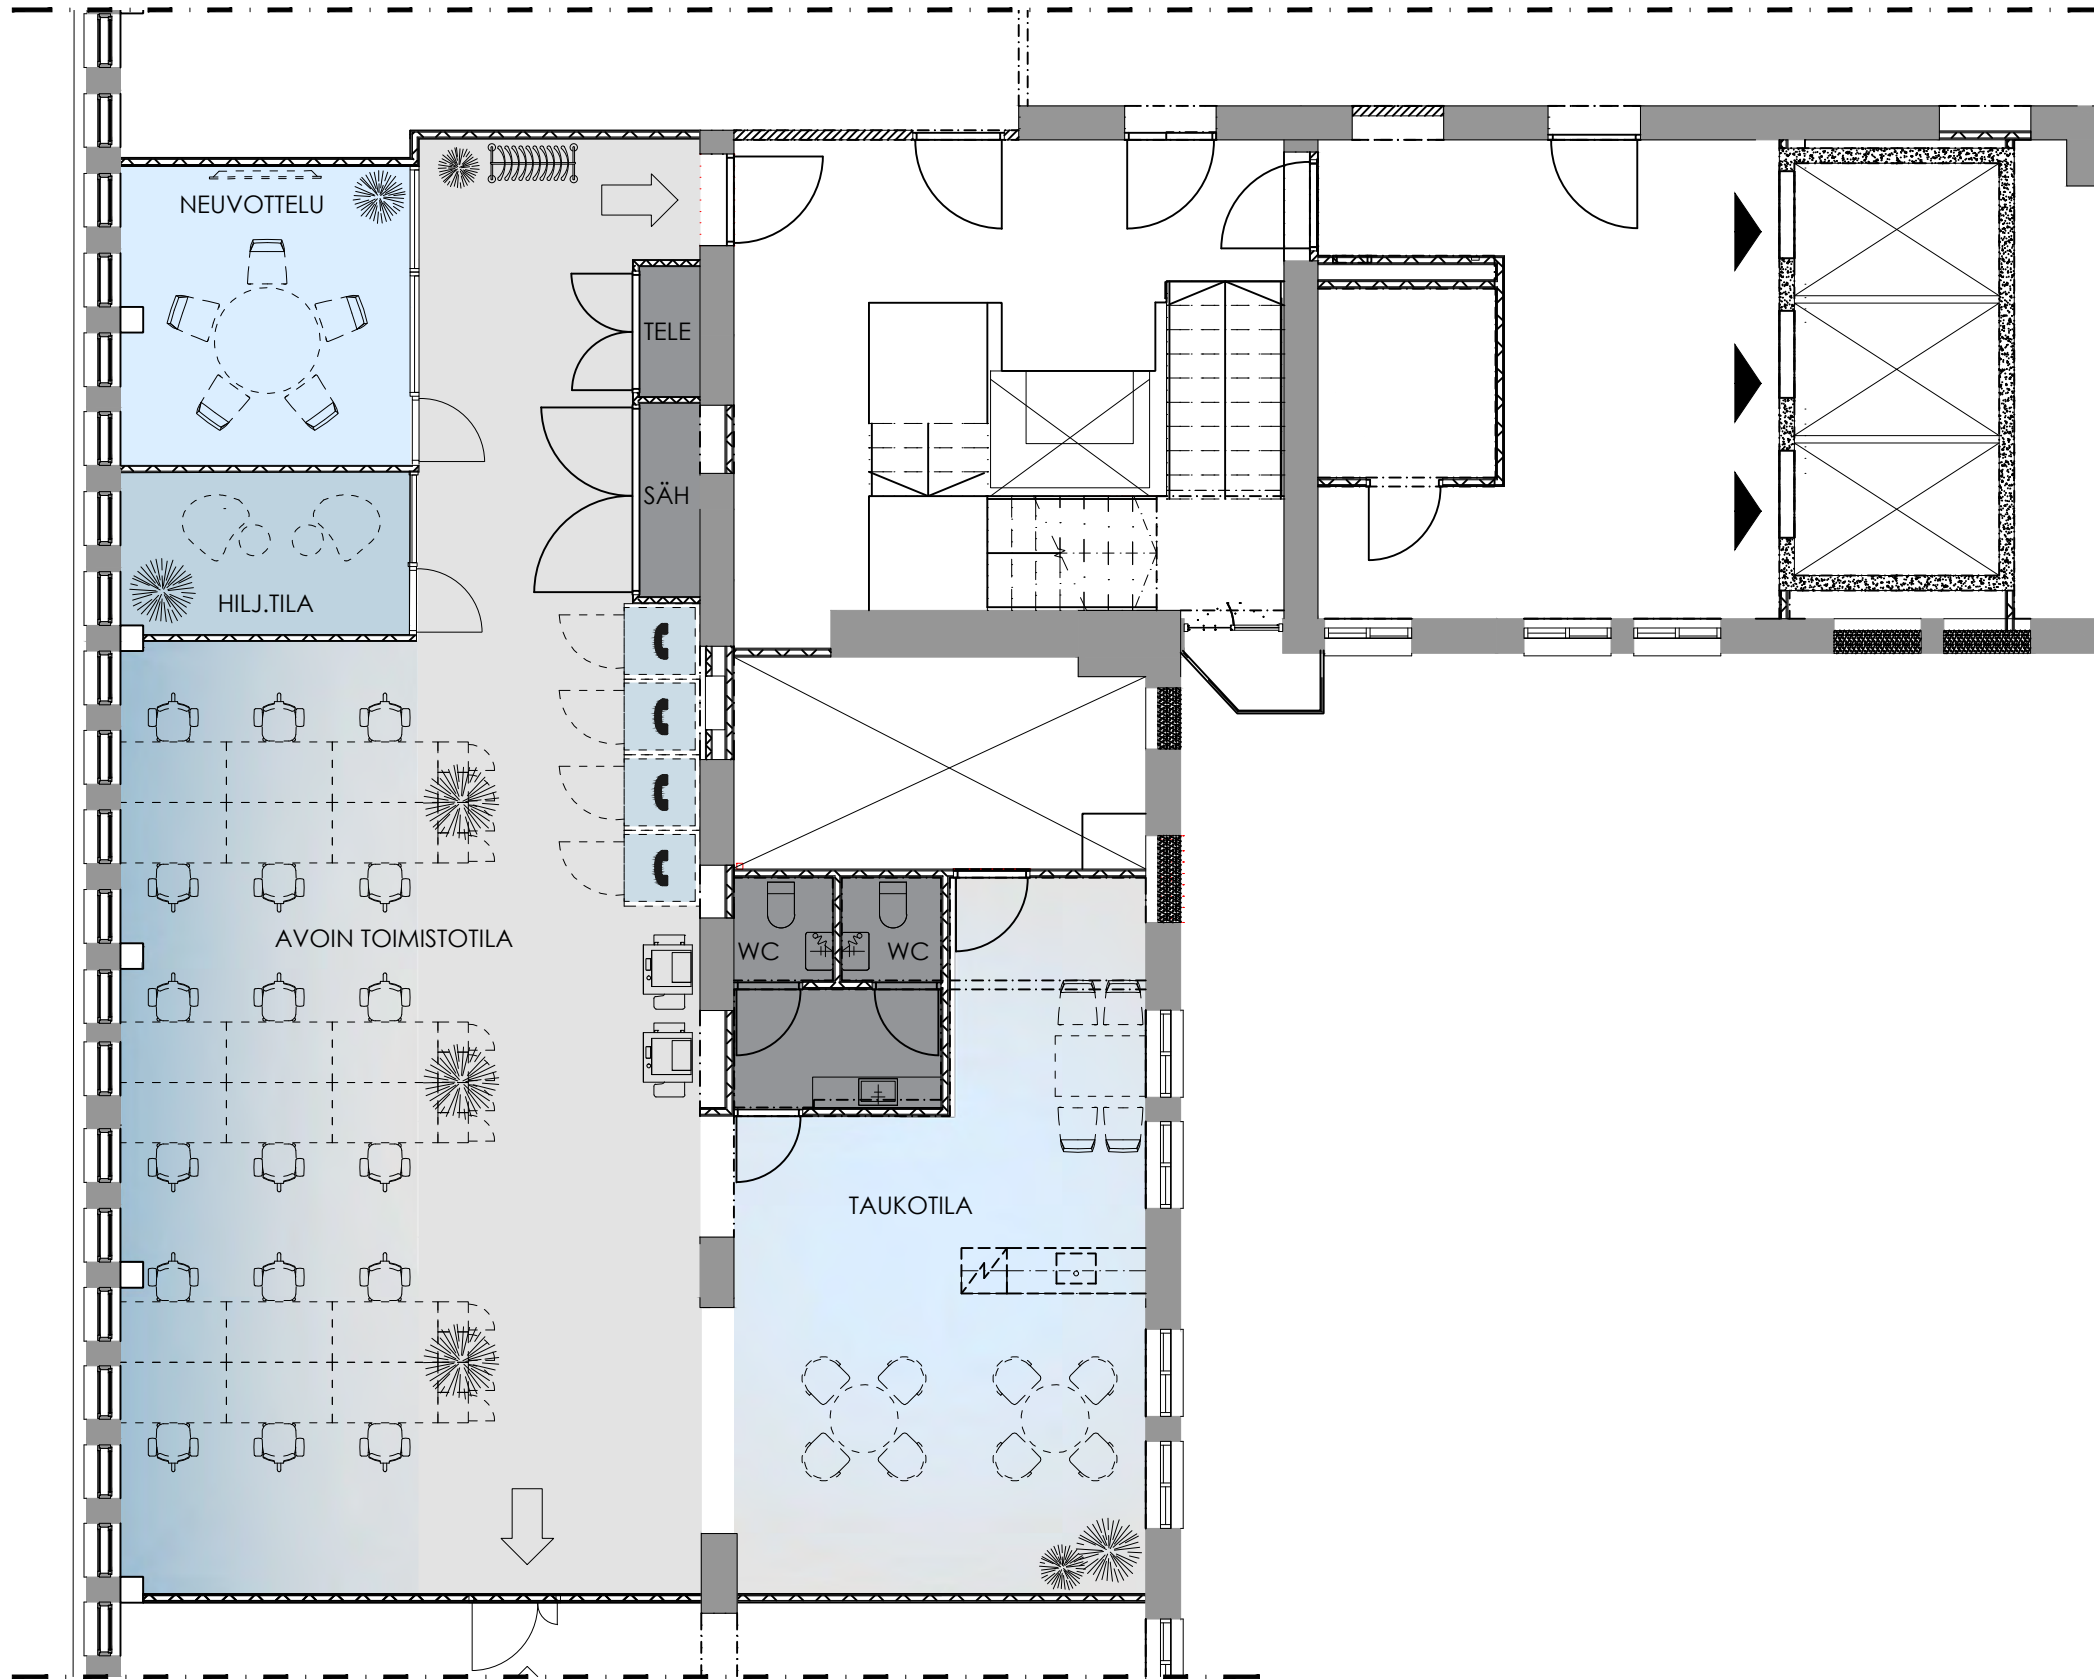


SILTASAARI 10
 Siltasaarenkatu 10
 00530 Helsinki

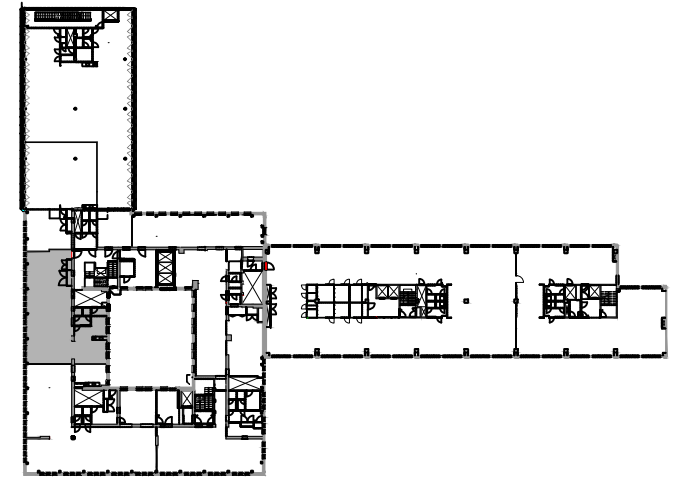

TILA S8.6C
 200 m²

TILATEHOKKUUS: 10,0 m²/hlö
HENKILÖMÄÄRÄ: 20 hlö:ä
 (TYÖPISTEEN KOKO 1400mm)

LOUNGE

TAUKOTILA

NEUVOTTELU

AVOIN
TOIMISTOTILA

KÄYTÄVÄ

WC (2KPL) &
AVUSTAVAT TILAT



MITTAKAAVA 1:100

(KALUSTEET VIITTEELLISIÄ)

POISTUMISTIET ←