
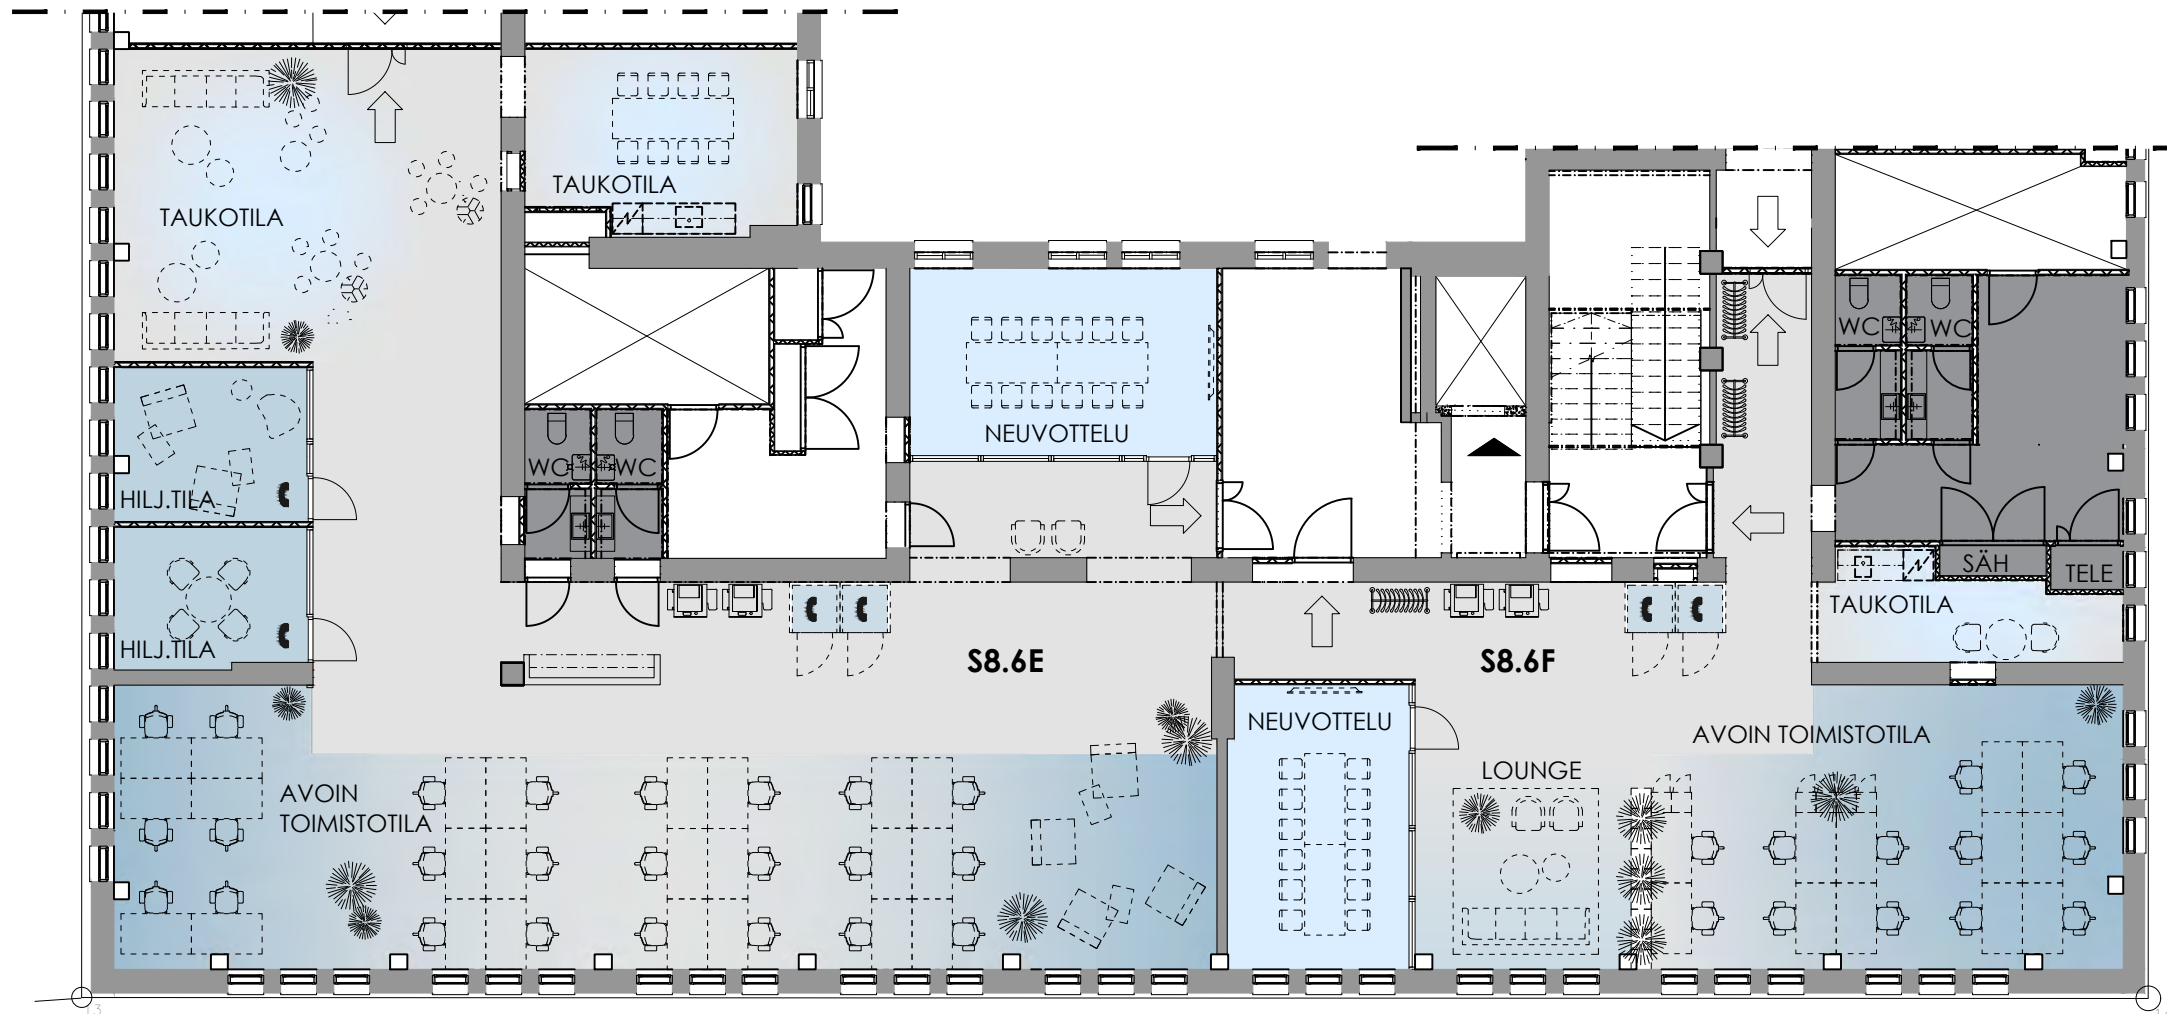


SILTASAARI 10
 Siltasaarenkatu 10
 00530 Helsinki

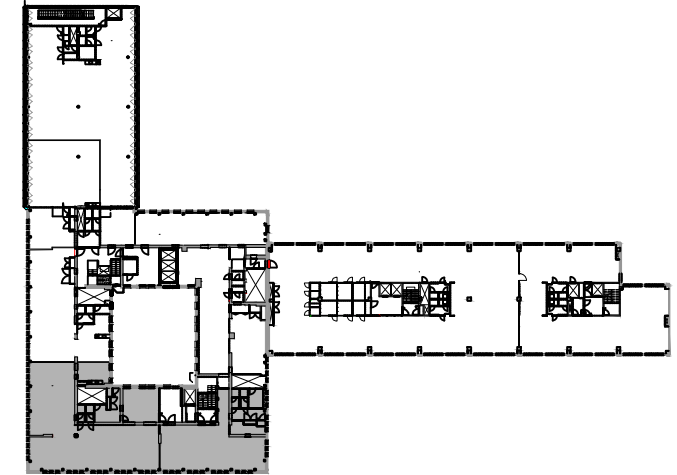

TILA S8.6E
 335 m²

TILATEHOKKUUS: 14,0 m²/hlö
HENKILÖMÄÄRÄ: 24 hlö:ä
 (TYÖPISTEEN KOKO 1400mm)

TILA S8.6F
 182 m²

TILATEHOKKUUS: 15,0 m²/hlö
HENKILÖMÄÄRÄ: 12 hlö:ä

LOUNGE

TAUKOTILA

NEUVOTTELU

HILJ. TILA

AVOIN TOIMISTOTILA

KÄYTÄVÄ

WC (4KPL) &
 AVUSTAVAT TILAT



MITTAKAAVA 1:150

(KALUSTEET VIITTEELLISIÄ)

POISTUMISTIET ←