

2. KERROS, KERROSALA= 598 M2
 -2. KERROS, KERROSALA= 639,8 M2-


LAAJENNUS

Toimistuhanoiden ulko-osien (kattorakenteet, ulkoseinät sekä ikkunat ja muut rakenteet) tulee olla sellaisia, että lento- ja liikennemuun ulko- ja sisäilmaston erotus L on vähintään 28 dB

RAKENNUKSESSA ON KONEellinen ILMANVAIHTO RAKENNUSVALVONTAVASTOON SOVELTAMIA ILMANVAIHDON SUUNNITTELUJA KOSKEVA MÄÄRÄYKSIÄ JA OHJEITA NOUDATTAEN

LÄMPIMEN TILOJEN IKKUNAT JA ULKO-OVET
 U=1,40 W/m2K

- US1, k= 0,23 W/m2K 175 mm
- PELTI-VILLA-PELTI-ELEMENTIT
- ESM. PAROC 50C 175
- US2, U=0,22 W/m2K 340 mm
- BETONI 100 mm
- LÄMPÖERISTYS 160 mm
- BETONI 80 mm

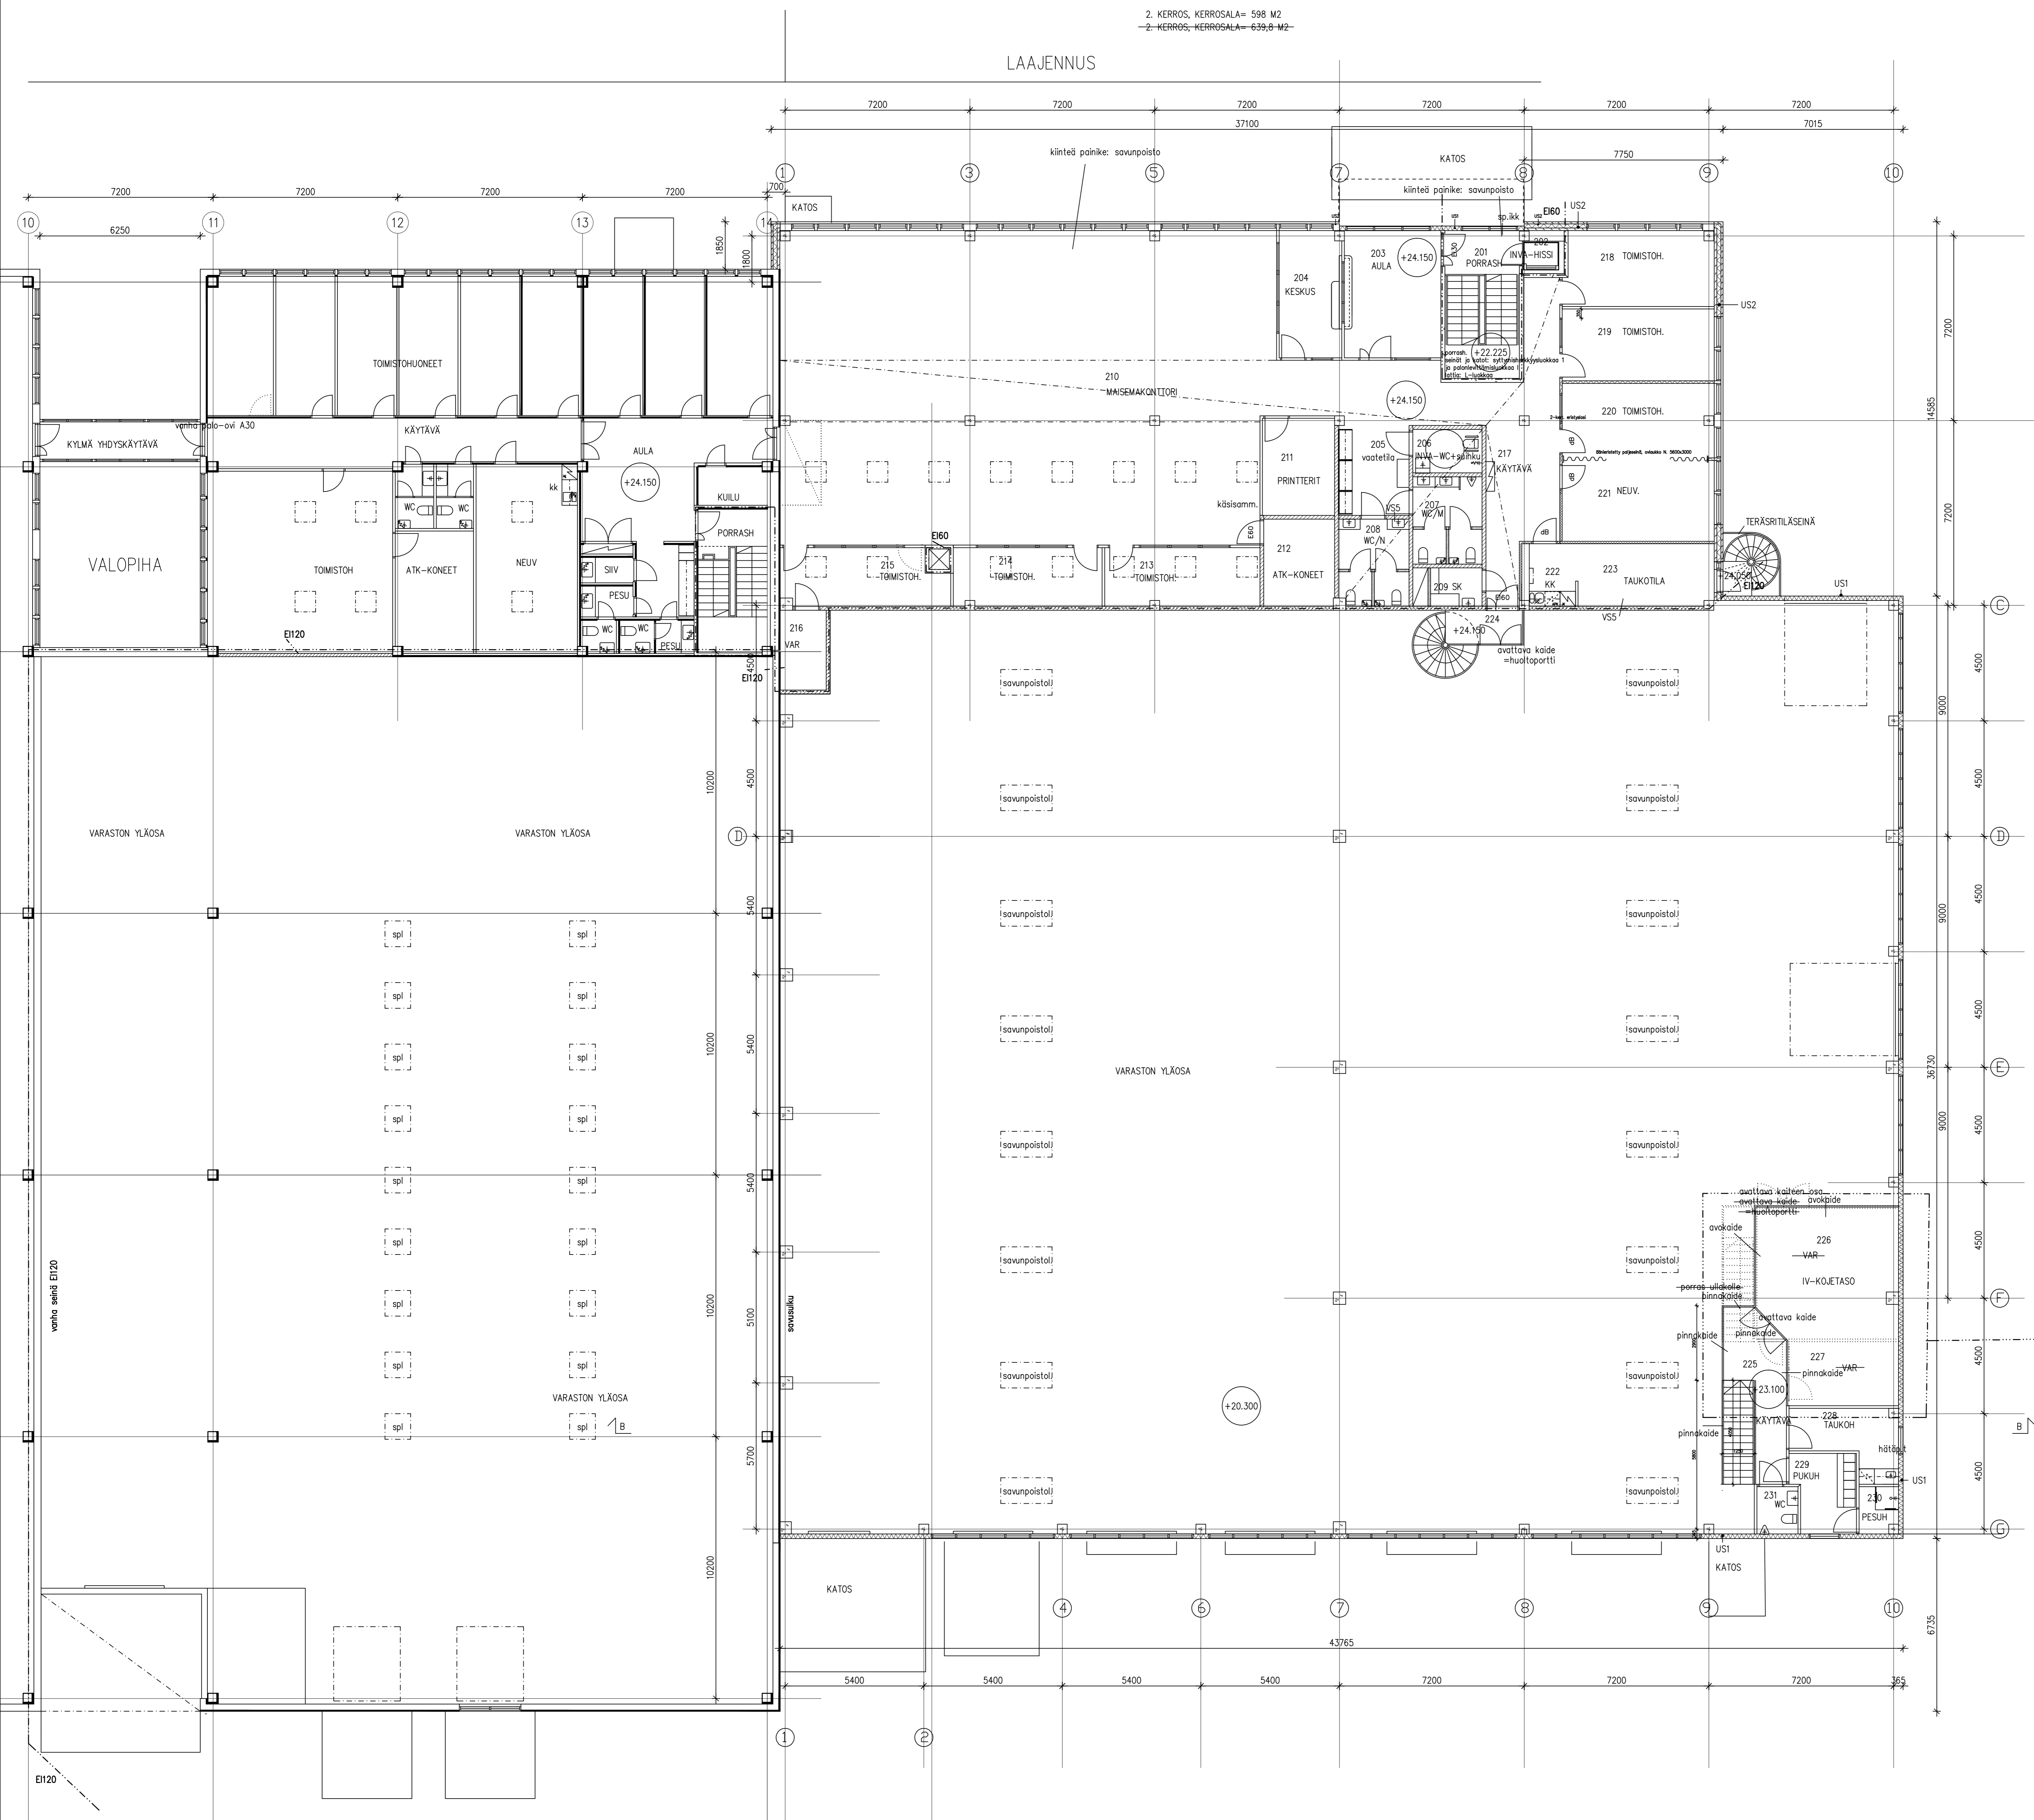

MUUTOSALUE

| | | | | |
|---|-----------------------------|--|-----------------------------|----------------------|
| C | 15.2.2009 | PÄIVITETTY | | TH |
| B | 12.12.2008 | VARASTON SAVUNPOSTILUUKKIJEN SUOJITUSMUUTOS | | TH |
| K:OSA | KORTTELIALUE | 51314 | 18 | RAKENNUSLUVAN TUNNUS |
| S1 | | | | |
| RAKENNUSMÄÄRÄ | RAKENNUSMÄÄRÄ | RAKENNUSMÄÄRÄ | RAKENNUSMÄÄRÄ | JOKS.No |
| RAKENNUSMUUTOS | RAKENNUSMUUTOS | RAKENNUSMUUTOS | RAKENNUSMUUTOS | 2 |
| RAKENNUSOHJEEN NIMI JA OSIO | RAKENNUSOHJEEN NIMI JA OSIO | RAKENNUSOHJEEN NIMI JA OSIO | RAKENNUSOHJEEN NIMI JA OSIO | MITAKAAVAT |
| TEOLLISUUS- VARASTORAKENNUS | TEOLLISUUS- VARASTORAKENNUS | TEOLLISUUS- VARASTORAKENNUS | TEOLLISUUS- VARASTORAKENNUS | 1:100 |
| MUUNTOTIE 3 01510 VANTAA | | | | |
| ARK ARKITEHTITOIMISTO TAIPPO HÄNNINEN KY KORHONEN 6 B-TALO, 00280 HELSINKI 28 PUH. 09-2411058, FAX. 09-2411068 | | SUUNNITTELIJA ARK PÄIVÄYS 9.12.2008 | THT No 3 PIK.No C | MAUTS C |