


PORMESTARINRINNE

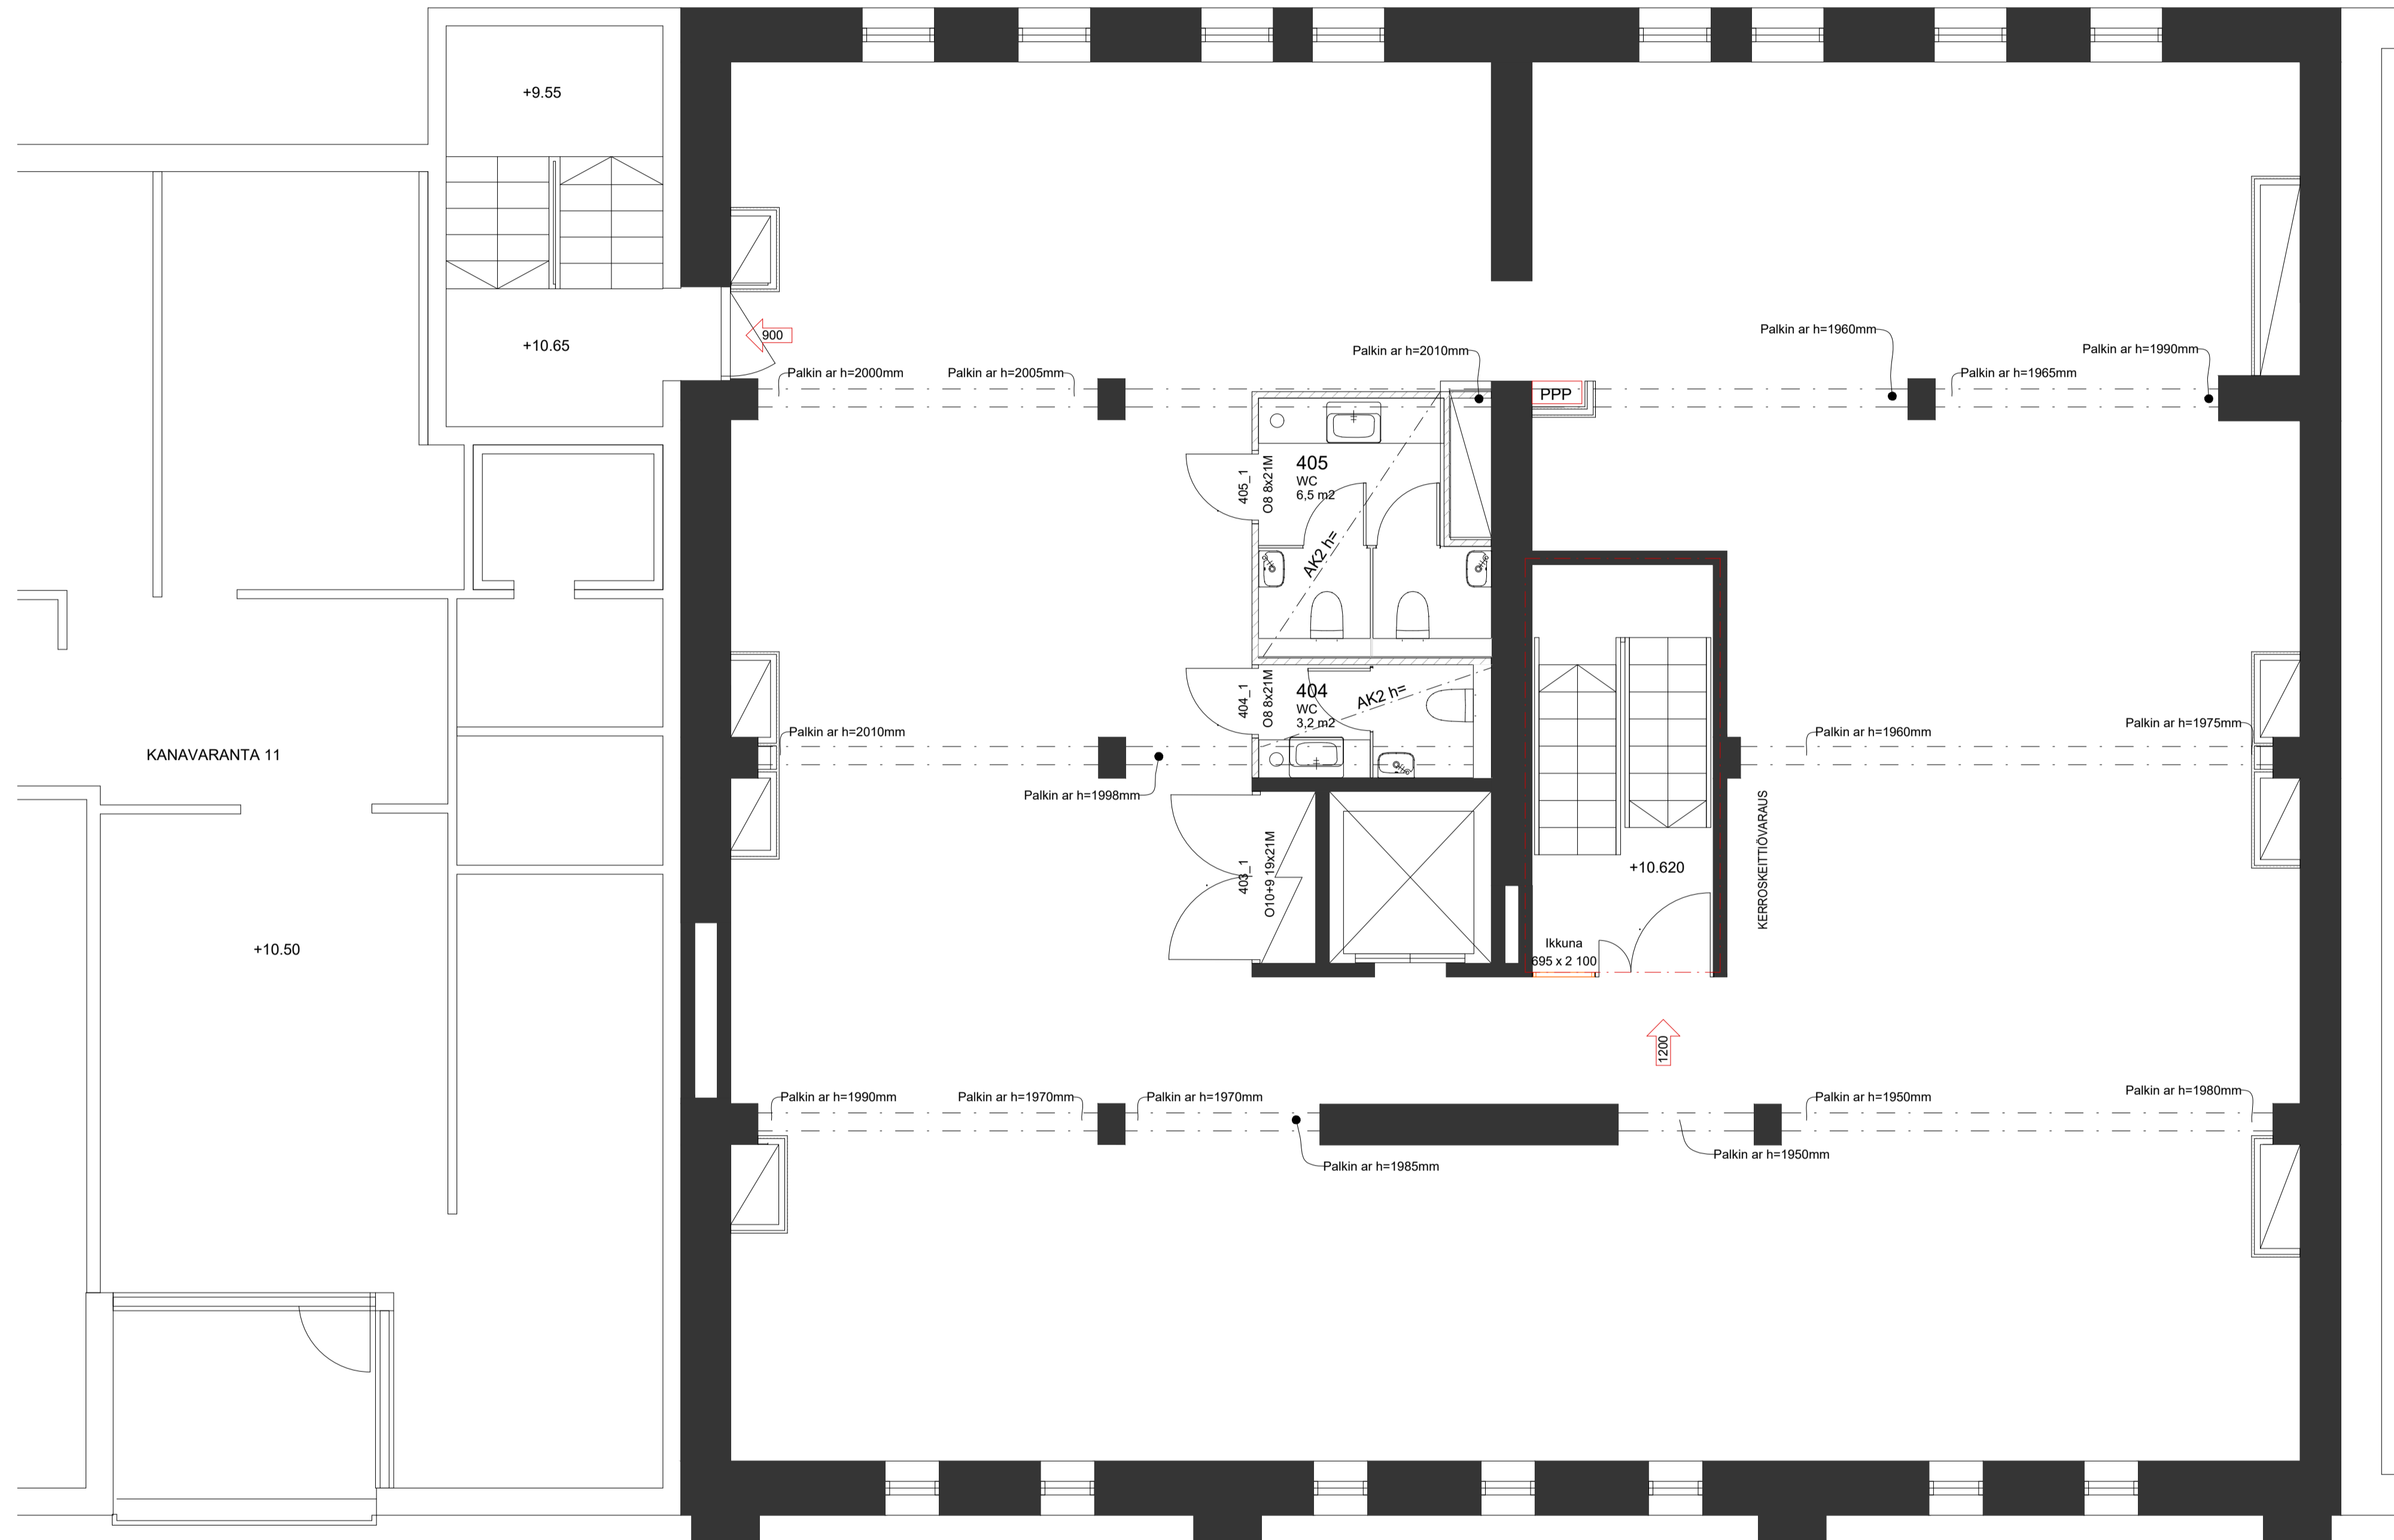

Huom! palkkien korot mitattu ennen lattian pintamateriaalia.

KATAJANOKAN POHJOISRANTA / KANAVARANTA

LUOVUTUSPIIRUSTUS 1.3.2019

KAUPUNGINOSA	KÖRTTELI / TILA	YONITTI / RnO	VIRANOMAISTEN MERKINTÖJÄ	
8	138	20		
RAKENNUSOIMENPIDE			PIIRUSTUSLAIJI	JUOKS NO
Muutos			Työpiirustus	
RAKENNUSKOHTTEEN NIMI JA OSOITE			PIIRUSTUKSEN SISÄLTÖ	MITTAKAIVA
<b>Kanavaranta 9</b> Kiinteistö Oy Helsingin kanavaranta 9 Kanavaranta 9 00160 Helsinki			Pohjapiirustus 4. kerros	1:50
[img_4527ba23_4527ba23.png]			TYÖN NO	SUUN ALA
<b>INNOVARCH OY</b> Vahänen-Yrjölä Linnankatu 5, 02600 Espoo Puh. 020 769 8698 etunimi.sukunimi@innovarch.fi www.innovarch.fi - www.vahanen.com			PIIR NO	MUUTOS
VASTUULLINEN SUUNNITTELIJA JA KOULUTUS			2677	AR 103-04
PÄIVÄYS			HYVÄKSYJÄ	
11.6.2019			Hanna Hiimola	

Tämä suunnitelma ja tiedosto ovat Innovarch Oy:n omaisuutta eikä niitä saa käyttää ilman tekijän lupaa. Luvalla käytettäessä on Innovarch Oy:n logo ja nimi oltava selkeästi esillä.