


--- = KATKOIVALLA MERKITYT OVET, SEINÄT JA KEITTIÖT RAKENNETAAN KUN VUOKRALAINEN VARMISTUU

SUUNNITELMISSA KÄYTETTY TASKOORDINAATTIJÄRjestelmä ON VVJ JA KORKEUSJÄRjestelmä N60.

Käsitellyt kapp.	Kortti / Tila	Sivu / Rivi	Voimassaolon merkitys
51	51335	5	
Tilaaja: BERTEL JUNGIN AUKIO 3 02800 ESPOO			
Suunnittelija: MUUTOS TYÖPIIRUSTUS			
Projekti: KOY ALBERGA TALO D			
Suunnittelija: SWECO ARCHITECTS OY			
Pääsuunnittelija: 6.KERROS			
Keskustelu: 1:50			

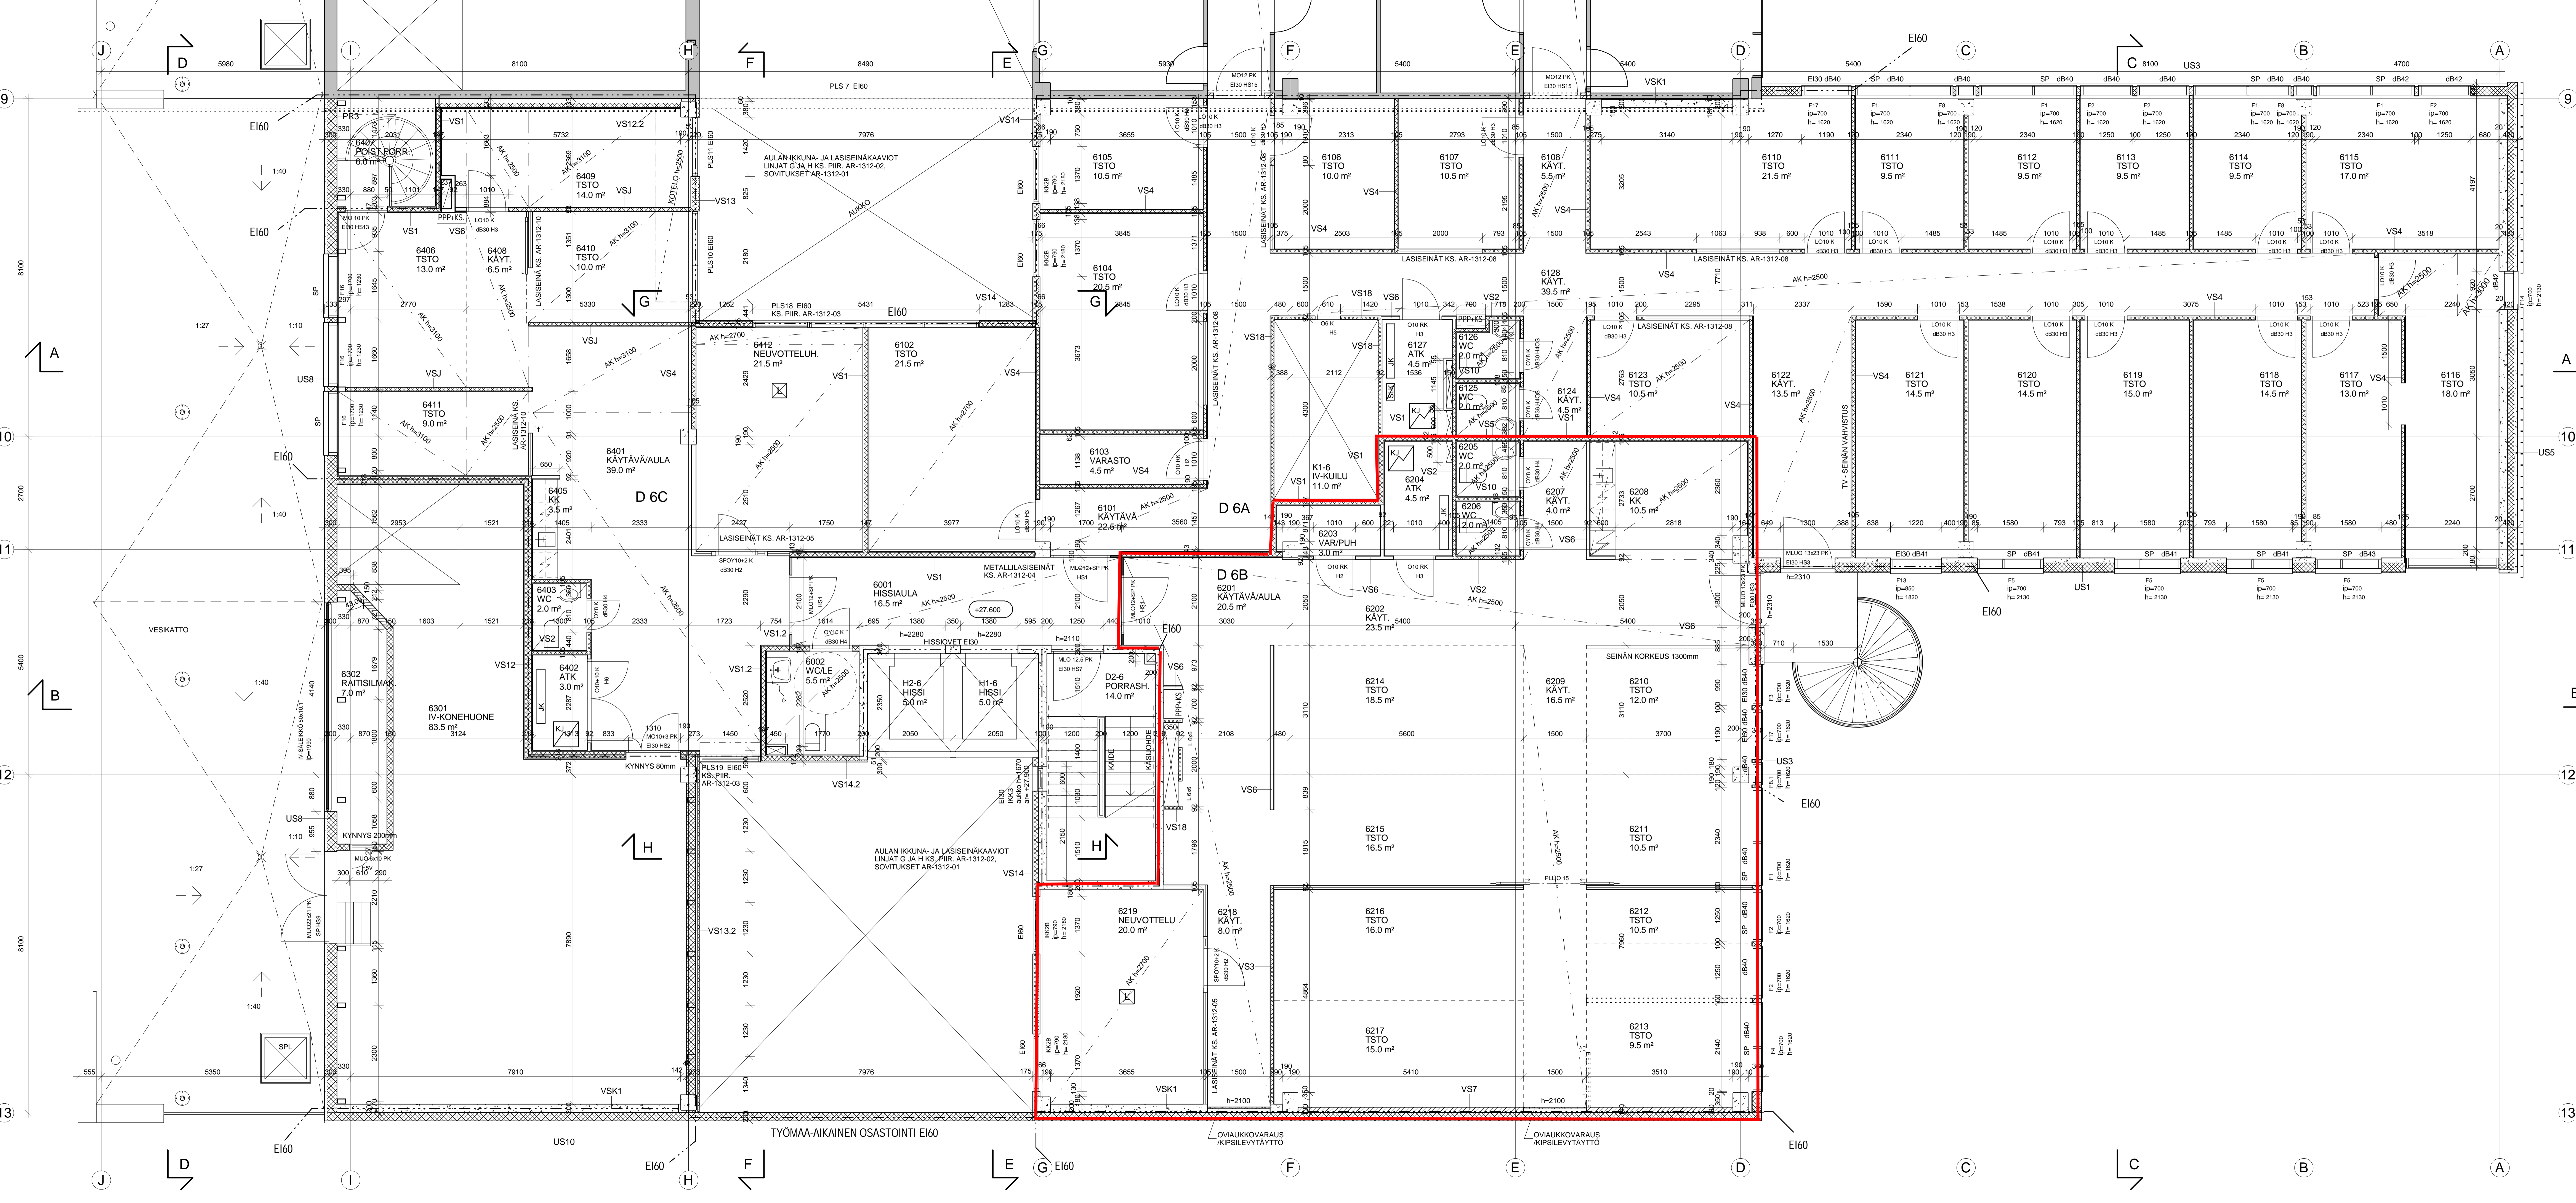

TYÖMAA-AIKAINEN OSASTOINTI E160

OVI- JA KIPSILEVITYTYÖT

OVI- JA KIPSILEVITYTYÖT